

GORCHYMYN CYNGOR BWRDEISTREF SIROL PEN-Y-BONT AR OGWR (GWAHARDD A CHYFYNGIADAU AR GYFER AROS A LLWYTHO A MANNAU PARCIO)(GORFODAETH SIFIL) 2013 (Diwygiad Rhif 14A) GORCHYMYN ARBROFOL 2021 AMRYWIAD RHIF 1 2022

Mae Cyngor Bwrdeistref Sirol Pen-y-bont ar Ogwr (y cyfeirir ati yma wedi hyn fel "y Cyngor") fel yr Awdurdod Prifffyrdd ar gyfer Porthcawl, drwy hyn yn gwneud y Gorchymyn a ganlyn wrth arfer eu pwerau o dan Adrannau 9, 10 a Rhan IV o Atodlen 9 i'r Ddeddf Rheoleiddio Traffig Ffyrdd. 1984 ("y Ddeddf"))(fel y'i diwygiwyd) a Deddf Rheoli Traffig 2004 a phob pŵer galluogi arall ac ar ôl ymgynghori â Phrif Swyddog yr Heddlu yn unol â Rhan III o Atodlen 9 i'r Ddeddf y mae ei heffaith fel a ganlyn :

1. Gellir enwi'r Gorchymyn hwn fel y "*Cyngor Bwrdeistref Sirol Pen-y-bont ar Ogwr (Gwahardd a chyfyngu ar leoedd aros a llwytho a pharcio) (Sifil Gorfodi) Gorchymyn 2013 (Diwygio Rhif 14A) Gorchymyn Arbrofol 2021 Amrywiad Rhif 1 2022*" a daw i rym ar 04/04/2022 a daw i ben ar 17/12/2022.
2. Mae'r Gorchymyn hwn drwy hyn yn diwygio Gorchymyn Cyngor Bwrdeistref Sirol Pen-y-bont ar Ogwr (Gwahardd a Chyfyngu ar Leoedd Aros a Llwytho a Pharcio)(Gorfodi Sifil) 2013, fel y'i diwygiwyd, ("**Gorchymyn 2013**") a Gorchymyn Cyngor Bwrdeistref Sirol Pen-y-bont ar Ogwr (Gwahardd a Chyfyngu ar Leoedd Aros a Llwytho a Pharcio)(Gorfodi Sifil) 2013 (Diwygio Rhif 14A) Gorchymyn Arbrofol 2021 a wnaed ar 28 Mai 2021 ("**y Gorchymyn Arbrofol**").
3. Effaith y Gorchymyn hwn yw amrywio'r Gorchymyn Arbrofol a wnaed ar 28 Mai 2021 fel a ganlyn:-
 - i). yn Atodlen y Gorchymyn Arbrofol ar gyfer Cynllun Gorchymyn CC11 REV 1 10/2/2021 amnewid Cynllun Gorchymyn CC11 REV 1 20/9/2021 sydd wedi'i atodi yn yr atodlen i hyn.
 - ii). yn Atodlen y Gorchymyn Arbrofol ar gyfer Cynllun Gorchymyn CC12 REV 1 10/02/2021 amnewid Cynllun Gorchymyn CC12 REV1 20/9/2021 sydd wedi'i atodi yn yr atodlen i hyn.
4. Bydd y Gorchymyn hwn ar wahân i'r hyn a eithriwyd o'r ddarpariaeth o fewn y Gorchymyn Arbrofol yn cael ei gynnal ac yn parhau mewn grym llawn am y cyfnod arbrofol a ddisgrifir uchod.
5. Caiff Pennaeth Gweithrediadau'r Cynghorau - Gwasanaethau Cymunedol, neu unrhyw berson a awdurdodir yn briodol gan y Swyddog uchod, addasu neu atal y Gorchymyn hwn neu unrhyw ddarpariaeth ohono os yw'n ymddangos iddo'n hanfodol:
 - (a) er budd symud traffig yn gyflym, yn gyfleus ac yn ddiogel,
 - (b) er mwyn darparu cyfleusterau parcio addas a digonol ar y stryd, neu

(c) ar gyfer cadw neu wella amwynderau'r ardal y mae unrhyw ffordd y mae'r gorchymyn yn effeithio arni.

6. Ni fydd y pŵer a roddir gan Erthygl 5 o'r Gorchymyn hwn yn cynnwys gwneud ychwanegiadau i'r Gorchymyn a dim ond ar ôl ymgynghori â Phrif Swyddog priodol yr Heddlu a rhoi unrhyw hysbysiad cyhoeddus a gaiff Gweinidogion Cymru.
7. Pan fo unrhyw ddarpariaeth yn y Gorchymyn hwn yn gwrthdaro â darpariaeth mewn Gorchymyn a wneir, neu sydd ag effaith fel pe bai wedi ei wneud o dan y Ddeddf, ac sy'n bodoli ar yr adeg y daw'r Gorchymyn hwn i rym ac sy'n gosod cyfyngiad ar gerbydau ar y darnau o ffyrdd ac ymylon y darnau o ffyrdd a nodir ar y Cynlluniau Gorchymyn y manylir arnynt yn Atodlen y Gorchymyn hwn bydd darpariaeth y Gorchymyn hwn yn drech.
8. Bydd y gwaharddiadau a'r gofynion a osodir gan y Gorchymyn hwn fydd yn ychwanegol at ac nid yn rhanddirymiad o unrhyw gyfyngiad neu ofynion a osodir gan unrhyw reoliadau neu Orchymyn a wneir neu sy'n cael effaith fel pe bai wedi ei wneud o dan y Ddeddf neu gan neu o dan unrhyw ddeddfiad arall.
9. Dehonglir unrhyw gyfeiriad yn y Gorchymyn hwn at unrhyw ddeddfiad fel cyfeiriad at y deddfiad hwnnw fel y'i diwygiwyd, y'i cymhwyswyd, y'i cyfunwyd, neu y'i hail-ddeddfwyd gan unrhyw ddeddfiad dilynol neu fel pe bai'n cael effaith yn rhinwedd unrhyw ddeddfiad dilynol.
10. Cymhwysir Deddf Dehongli 1978 wrth ddehongli'r Gorchymyn hwn fel y mae'n gymwys i ddehongli Deddf Seneddol.


Dyddiedig y diwrnod

hwn o 2021

SÊL GYFFREDIN CYNGOR SIROL)
PEN-Y-BONT AR OGWR
ar hwn ym mhresenoldeb:-)

Llofnodwr Awdurdodedig:

Atodlen

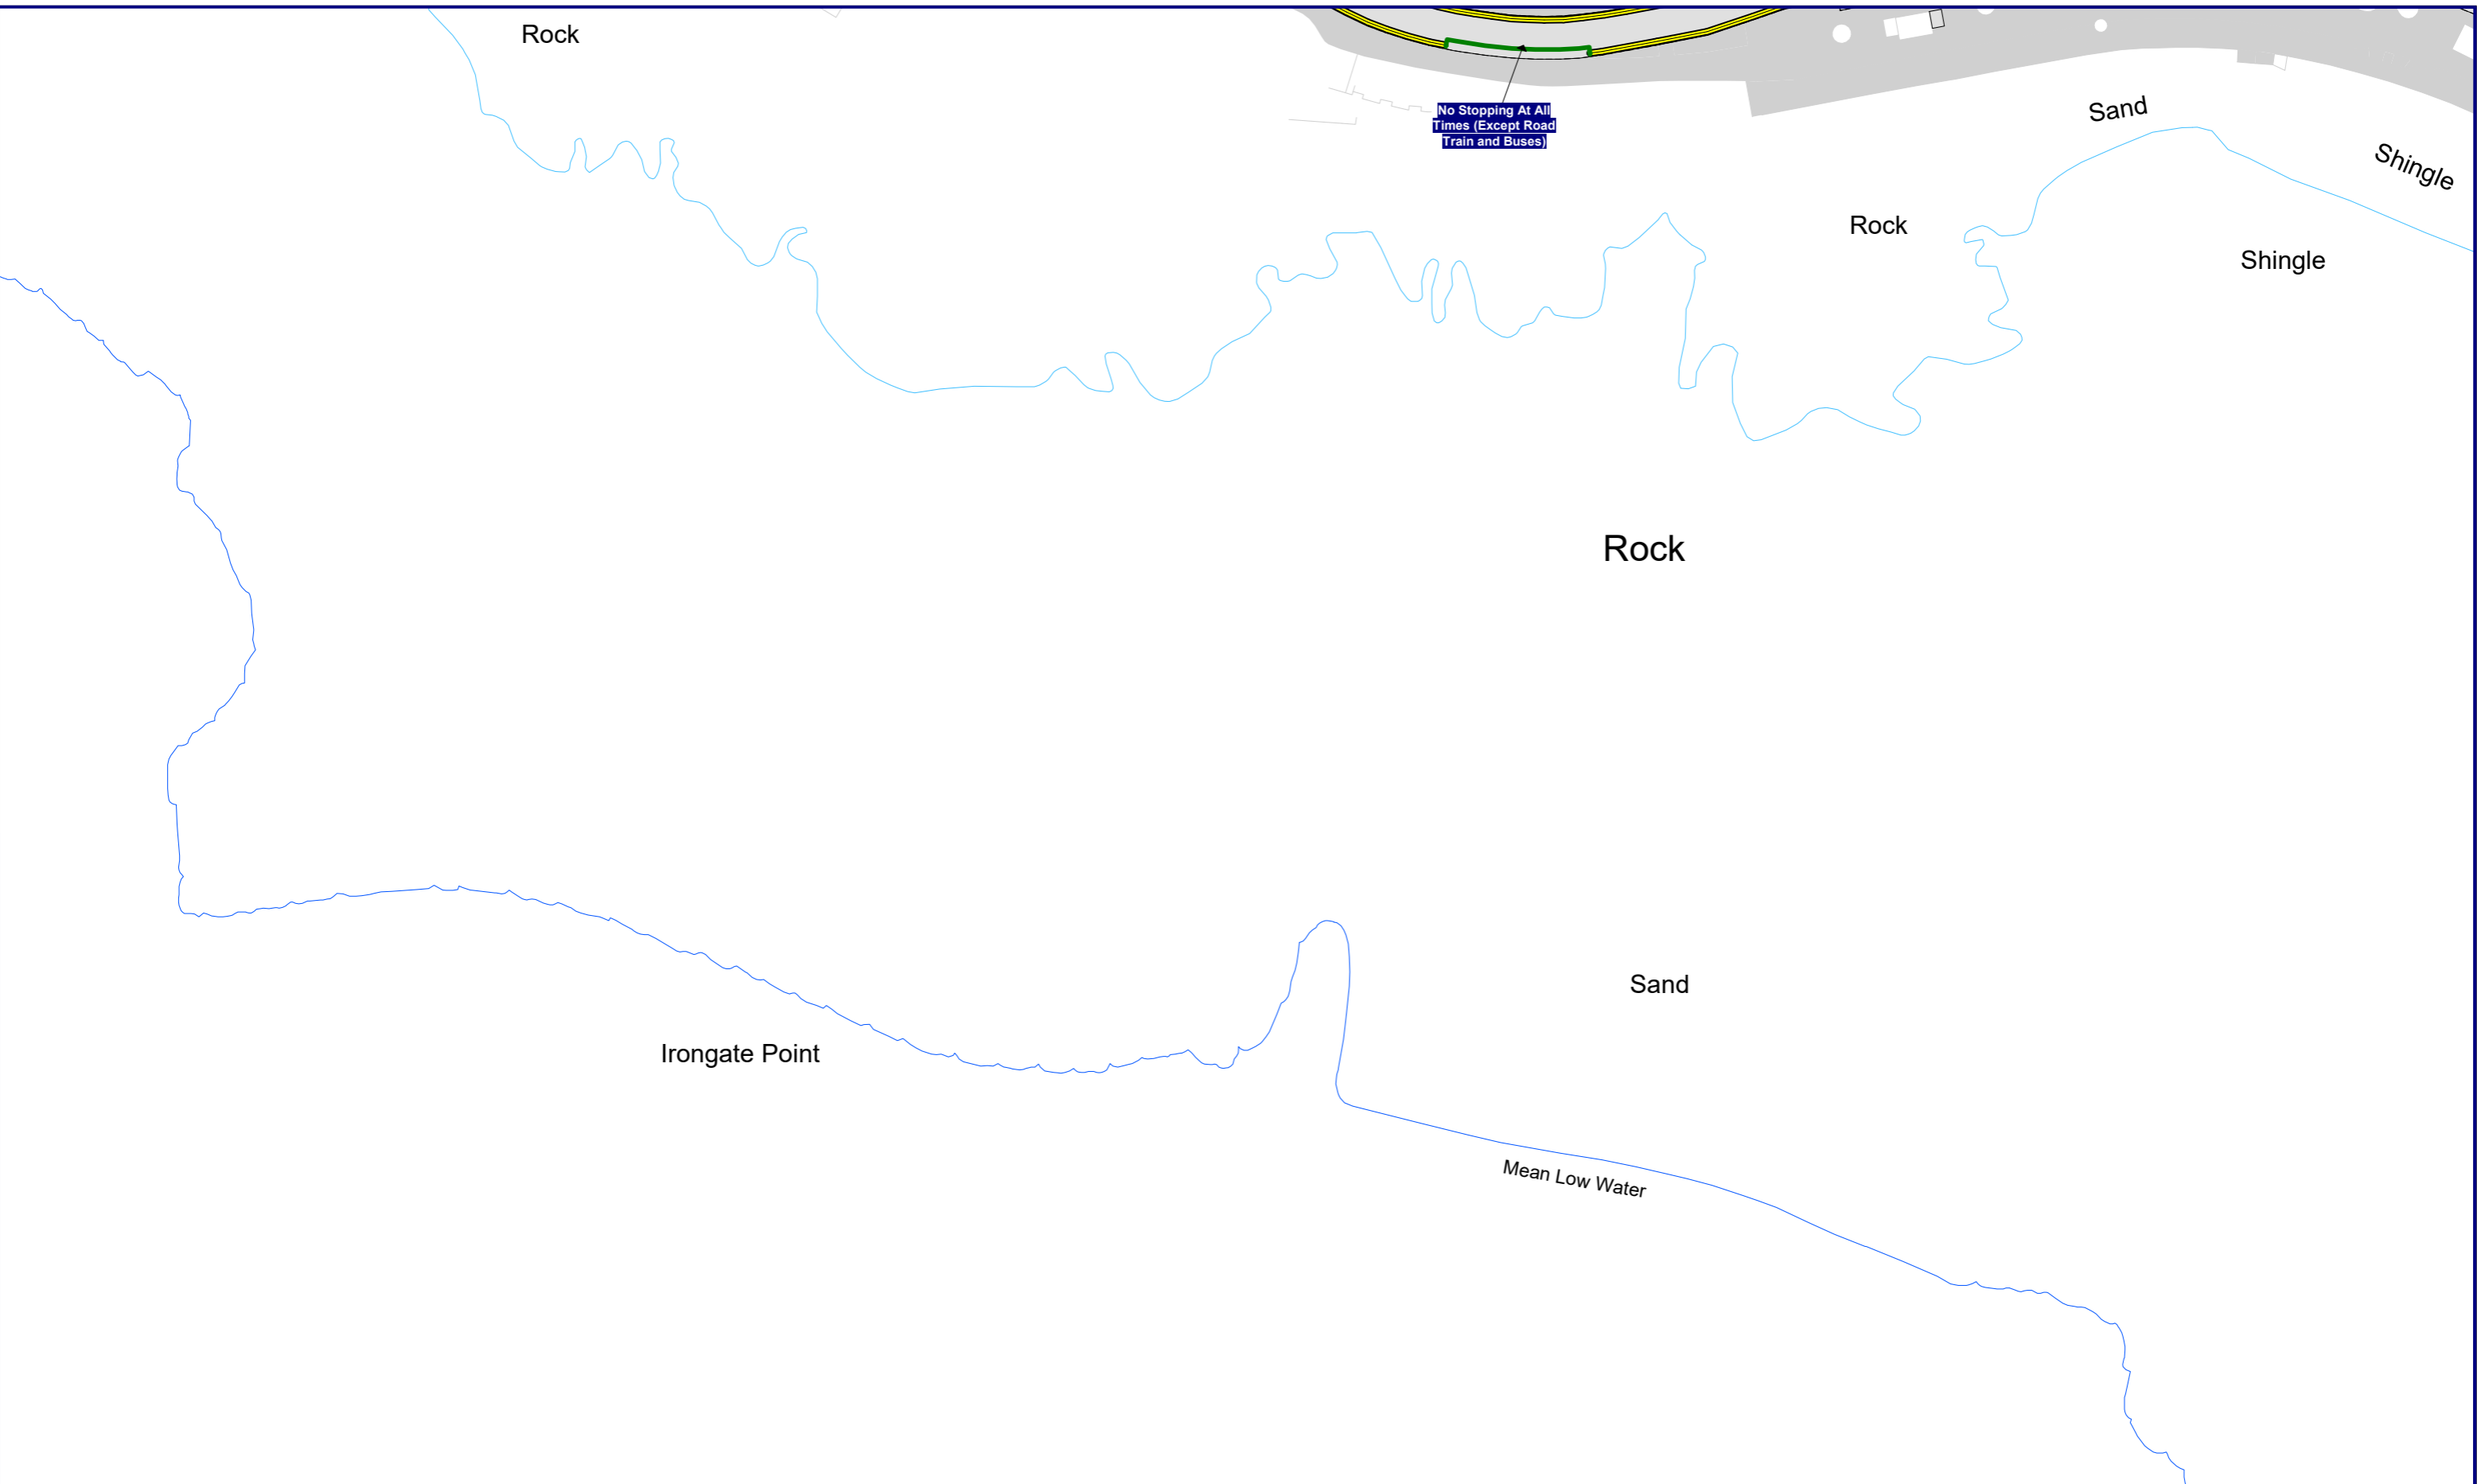

Bridgend County Borough Council




**Civic Offices
Angel Street
Bridgend
CF31 4WB**

Title: Bridgend County Borough Council (Prohibition and Restriction of Waiting and Loading and Parking Places) (Revocation) (Civil Enforcement Order 2013)


Key to TRO Restriction Types

	No Waiting At Any Time		No Waiting HGV's		Motorcycle Parking Bay
	No Waiting		Limited Waiting Bay		Loading Bay (any vehicle)
	No Loading At Any Time		Taxi Rank		Loading Bay (goods vehicle)
	No Loading		Disabled Parking Bay		Other Parking Bay
	School Entrance Marking		Residents Parking Bay		Pedestrian Zone
			Shared Use Bay (Permit/LW)		Clearway

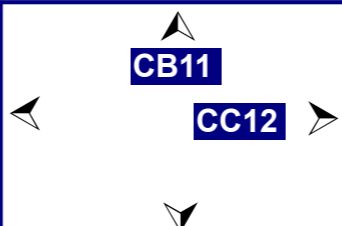

© Crown Copyright and database right 2021. Ordnance Survey 100023405.
© Hawffraint a hawliau cronfa ddata'r Goron 2021. Rhif Trwydded yr Arolwg Ordnans 100023405.
Licence No: 100023405 2021

SCALE	1 : 1250 @ A3
DATE	20/09/2021
MAP	Tile Ref: CC11
REVISION	1

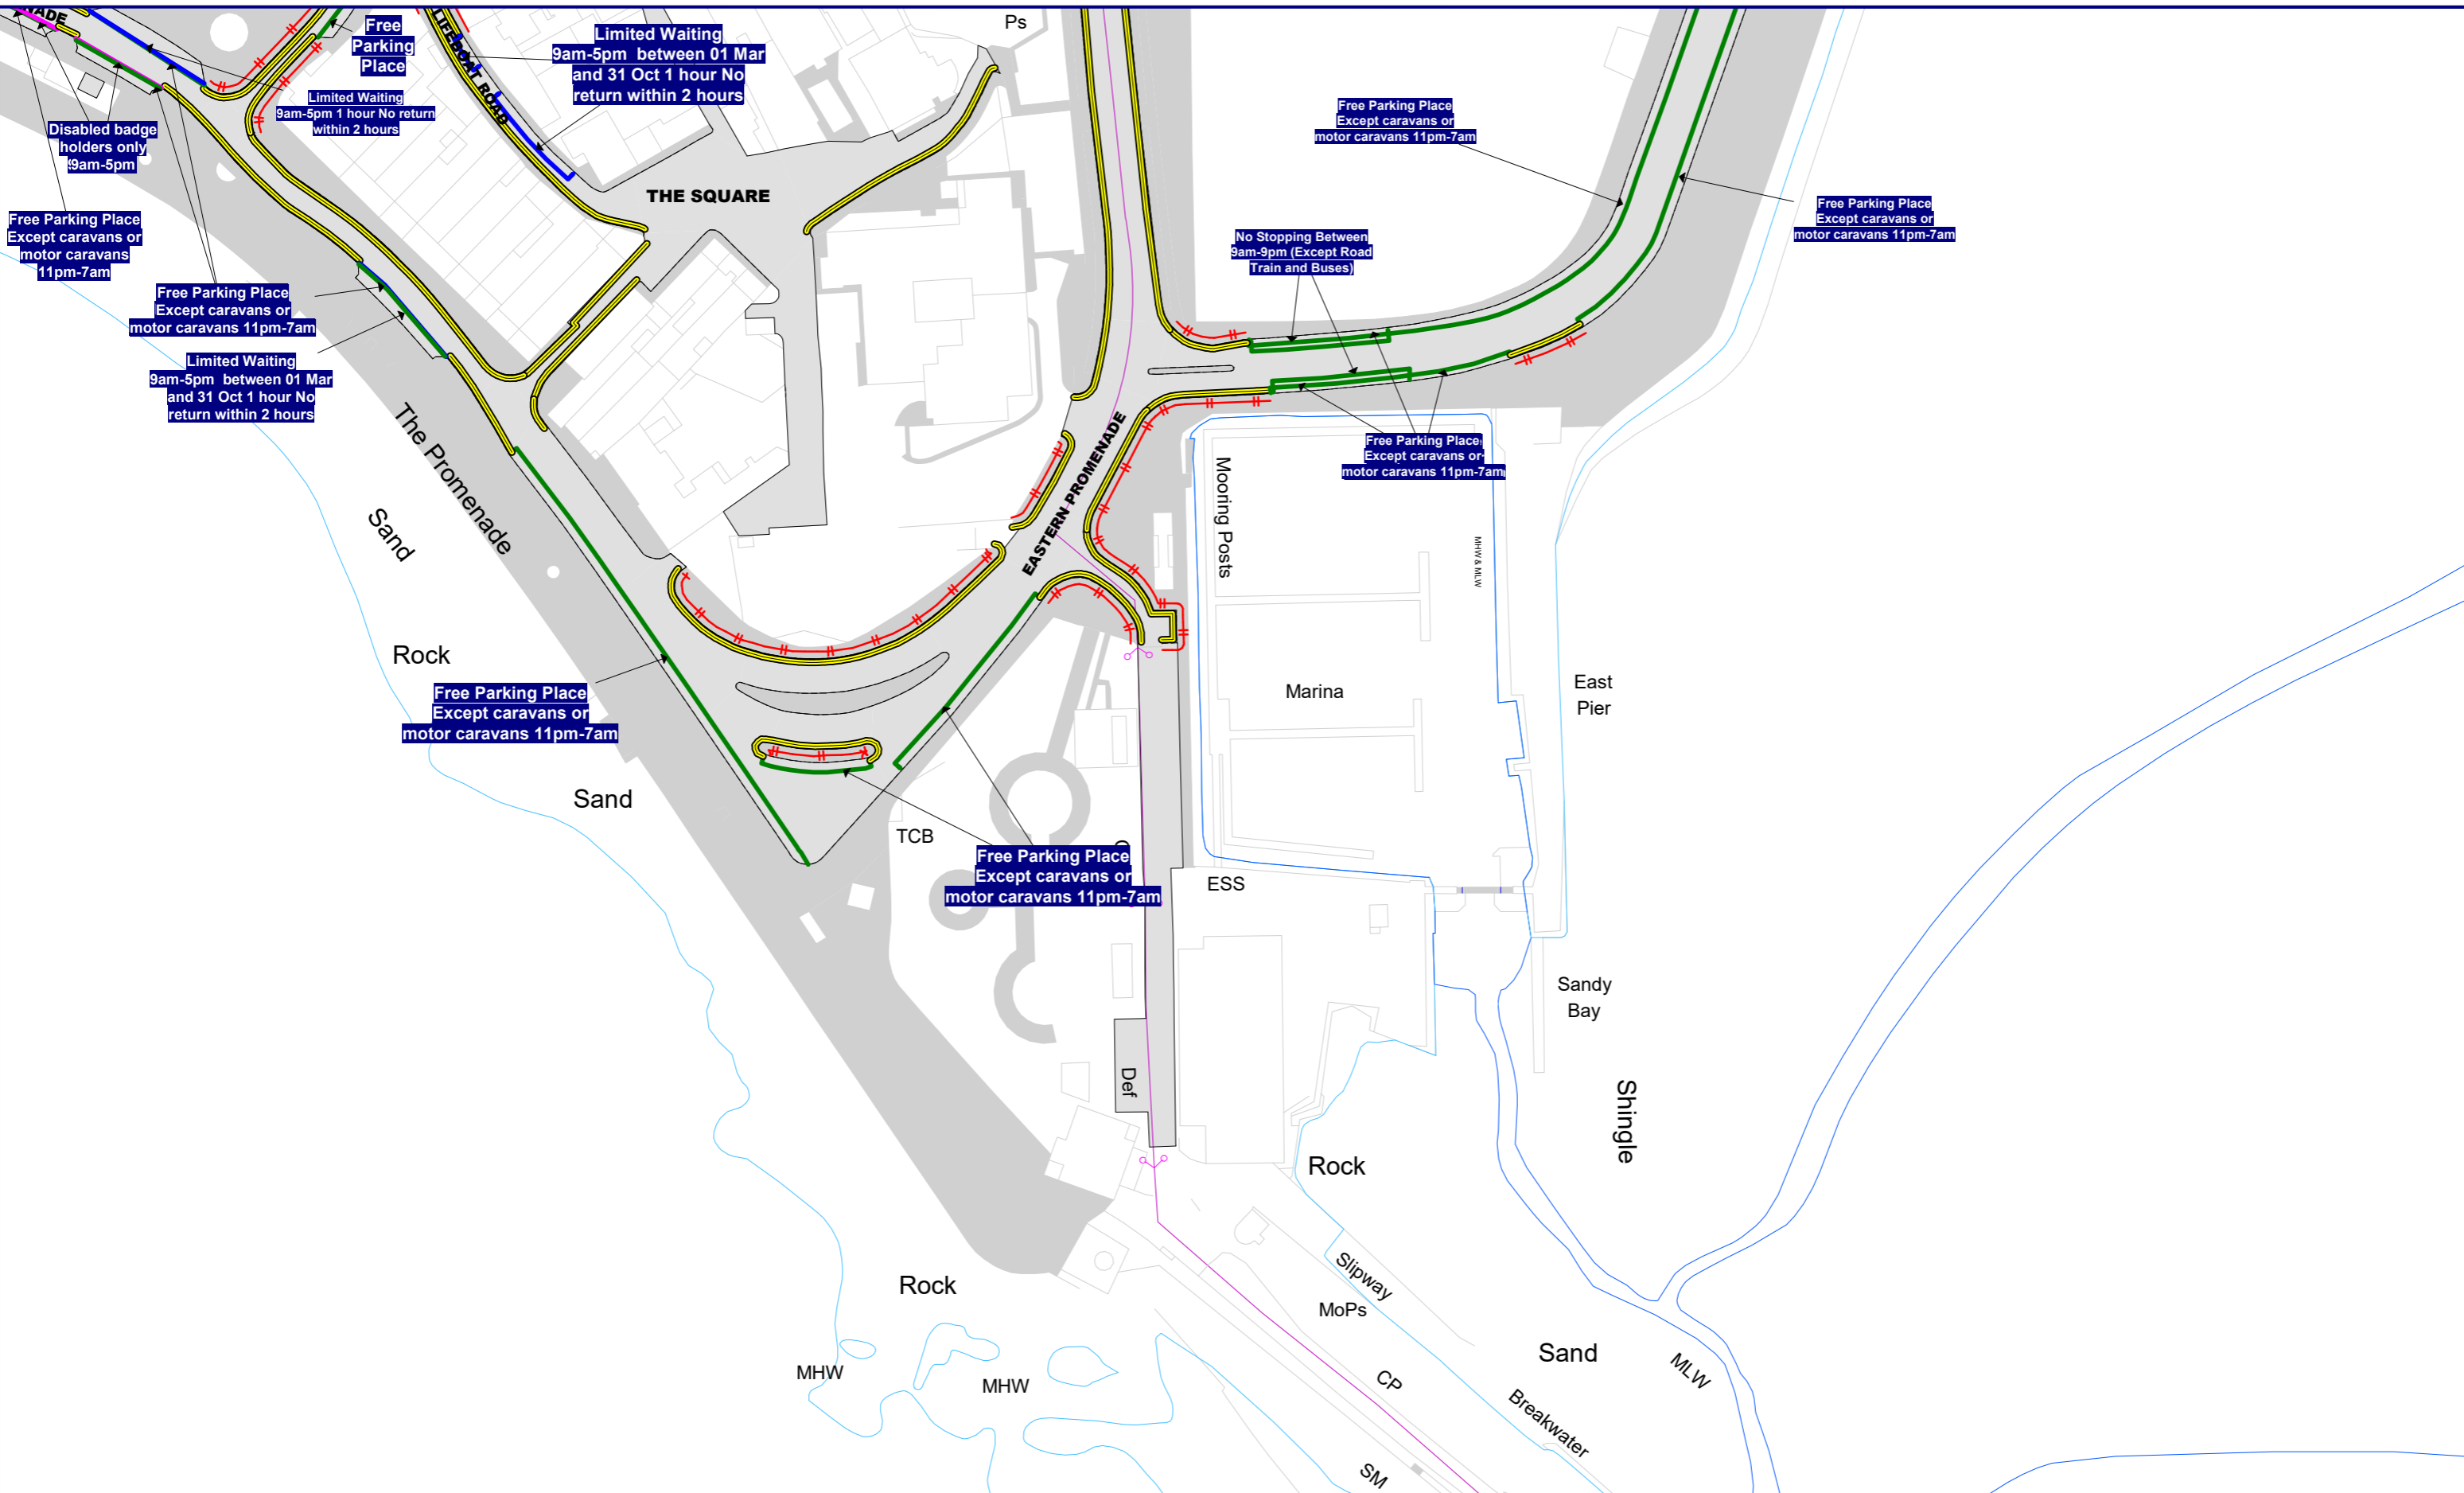


Bridgend County Borough Council
 Civic Offices
 Angel Street
 Bridgend
 CF31 4WB



Title: Bridgend County Borough Council (Prohibition and Restriction of Waiting and Loading and Parking Places) (Revocation) (Civil Enforcement Order 2013)

Key to TRO Restriction Types

	No Waiting At Any Time		Charged Parking		Motorcycle Parking Bay
	No Waiting		No Waiting HGV's		Loading Bay (any vehicle)
	No Loading At Any Time		Limited Waiting Bay		Loading Bay (goods vehicle)
	No Loading		Taxi Rank		Other Parking Bay
	School Entrance Marking		Disabled Parking Bay		Pedestrian Zone
			Residents Parking Bay		Clearway
			Shared Use Bay (Permit/LW)		

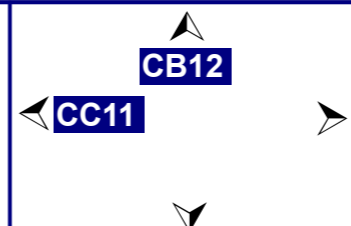

© Crown Copyright and database right 2021. Ordnance Survey 100023405.
 © Hawlfraint a hawliau cronfa ddata'r Goron 2021. Rhif Trwydded yr Arolwg Ordnans 100023405.
 Licence No: 100023405 2021

SCALE	1 : 1250 @ A3
DATE	20/09/2021
MAP	Tile Ref: CC12
REVISION	1