

01 YMGYNGHORIAD CYHOEDDUS GLANNAU PORTHCAWL CROESO



Mae'r strategaeth 'Creu Lleodd' Porthcawl yn darparu fframwaith ar gyfer ddatblygiad Glannau Porthcawl dros y tymor byr, chanolig a hir.


Mae 'Creu lleodd' yn tynnu ar botensial ardal i greu datblygiad a mannau cyhoeddus o ansawdd uchel sy'n hyrwyddo ffyniant iechyd, hapusrwydd, a llesol yn yr ystyr ehangaf. Mae 'Creu lleodd' yn ychwanegu gwerth cymdeithasol, economaidd, amgylcheddol a diwylliannol i gynigion ddatblygiedig, gan arwain at fanteision y tu hwnt i ffin ffisegol ddatblygiad.

Ar ôl cymeradwyo'r Strategaeth Creu Lleodd, rydym yn ymgynghori'n bellach i gasglu syniadau, safbwyntiau a feirniadeth. Yn benodol â'r chynlluniadau ar gyfer Ardaloedd Agored arfaethedig. Mae'r mannau agored eang yma, yn sylfaenol i'r cynllun strategol, ar gyfer ddarparu amgylchfyd cyhoeddus llwyddianus a hyrwyddo ansawdd a chymeriad unrhyw ddatblygiad yn y dyfodol.

Drwy ymgynghoriad cyhoeddus, ar y chyd a handdeiliaid allweddol. Bwriadwn sefydlu sut y dylid defnyddio a dylunio glannau a mannau agored cyhoeddus orau, gan ddal yr hyn sy'n hanfodol i'w llwyddiant yn y dyfodol. Mae eich barn o fwys a rydym yn ei groesawu.




Y LLWYBR TUAG AT DDIFFINIO'R GOFYNION I DDYLUNIO ARDAL AGORED

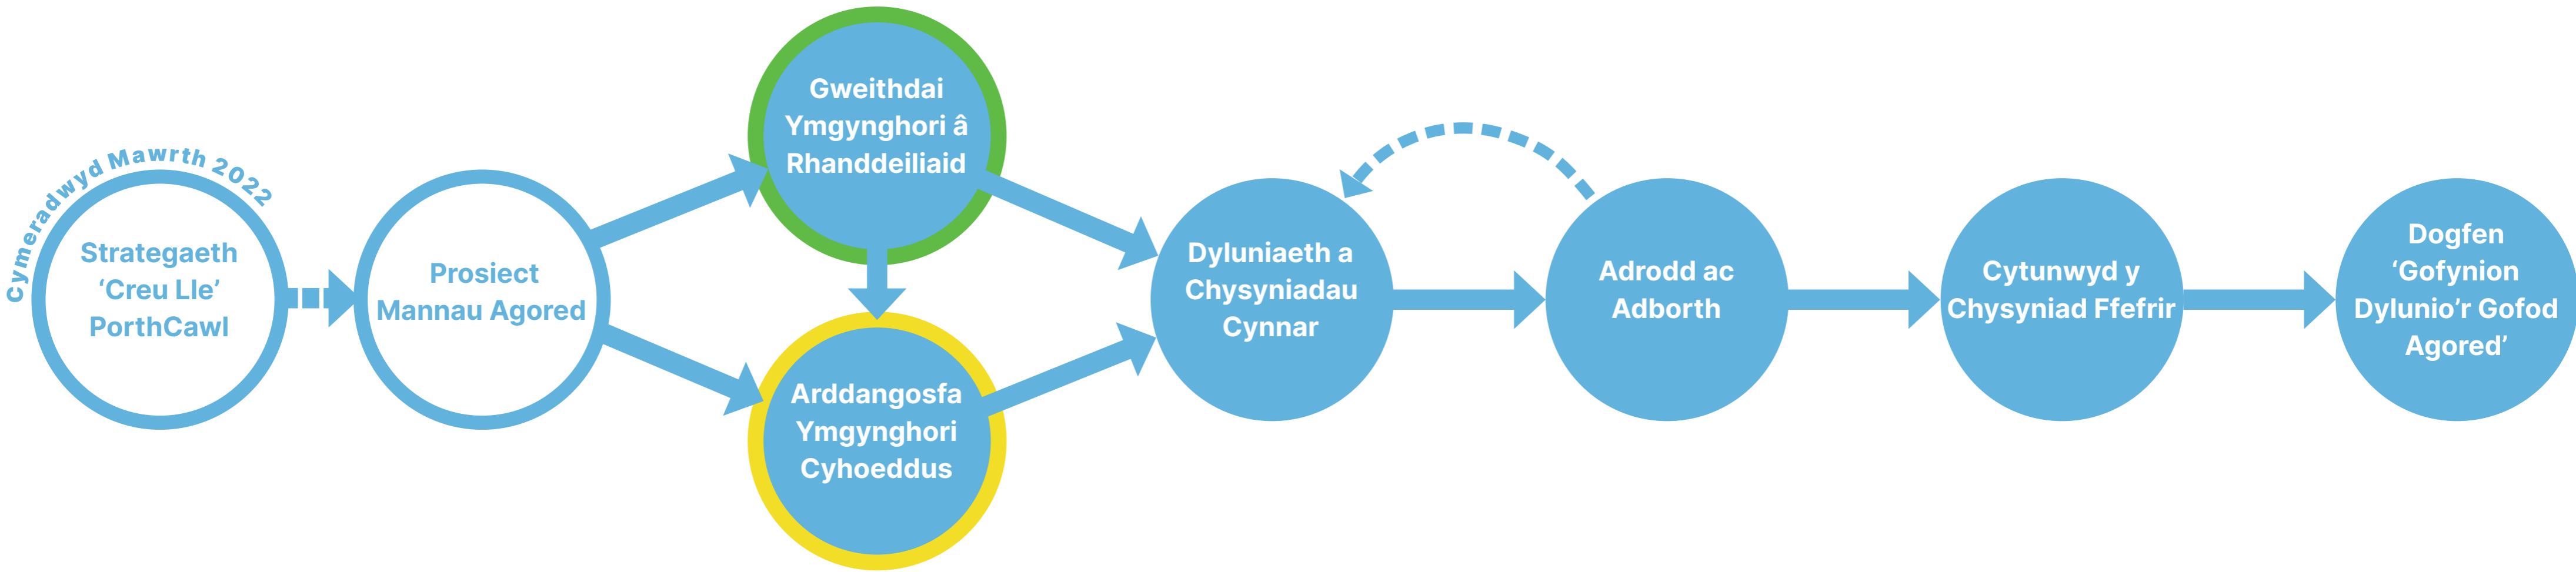

CYD-DESTUN EHANGACH



DEDF LLESIANT CENEDLAETHAU'R DYFODOL

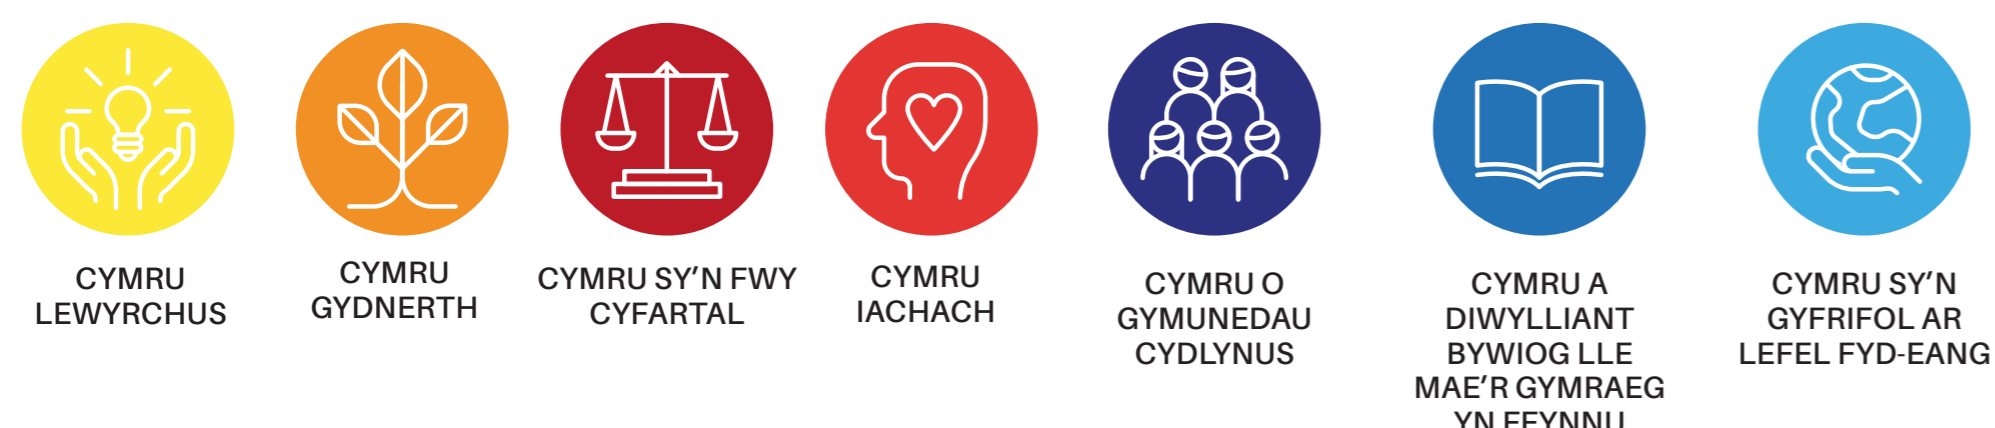



ARDAL STRATEGAETH 'CREU LLE'



02 YMGYNGHORIAD CYHOEDDUS GLANNAU PORTHCAWL CYD-DESTUN STRATEGAETH CREU LLEOEDD

PRIF STRATEGAETHAU ARDAL AGORED (CRYBWYLLIAD O STRATEGAETH CREU LLEOEDD):

- 1 Creu ardal sylweddol o amgylchfyd cyhoeddus a hyblyg o ansawdd uchel ar hyd Llyn Heli a Phromenâd y Dwyrain er mwyn ddarparu ar gyfer weithgareddau hamdden awyr agored, gan gynnwys rhannau barhaol, a mannau o ddefnydd hyblyg dros dro. Gall gweithgareddau gynnwys marchnadoedd, ffeiriau, arddangosfeydd, perfformiadau, sinema awyr agored, mini golff, stondinau a reidiau.
- 2 Cysylltu'r marina a'r 'Cornel Cwtch' cyfredol i'r ddatblygiad newydd drwy amgylchfyd cyhoeddus o ansawdd uchel, gan ddarparu mannau i gyfarfod, eistedd a mwynhau'r lleoliad a'r gweithgareddau, gyda caffis a chyfleusterau hamdden cymunedol yn y ddatblygiad newydd.
- 3 Darparu golygfan cyhoeddus er mwyn sicrhau'r mwynhad mwyaf posibl o olygfeydd odidog tua'r môr.
- 4 Creu chyswllt o'r canol tref adeiledig, trefol i fannau agored enfawr y traeth a'r Twyni.
- 5 Gwella Parc Griffin a chreu cyswllt gwyrdd drwy'r hen Barc Anghenfilod i'r Twyni.
- 6 Creu amrywiaeth o fannau gwyrdd, o barc ffurfiol i gelli gwyllt i ddarparu ar gyfer amrywiaeth o weithgareddau a allai gynnwys; gampfa awyr agored, llwybrau ymarfer corff, tracia beicio, tenis, bowlio, a chwareon dan oruchwyliaeth megis saethyddiaeth.
- 7 Amlygu datblygiad newydd gyda mannau gwyrdd a choed.
- 8 Galluogi deiliaid i fwynhau rhywfaint o fwynder a diogelwch preifat gan gadw'r datblygiad yn agored ac yn athraidd
- 9 Sicrhau bod pob ardal cyhoeddus o'r ansawdd uchaf ac yn hygyrch.

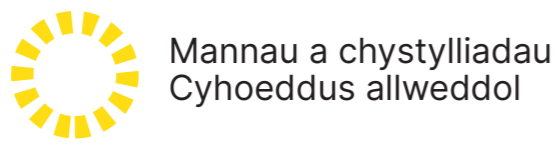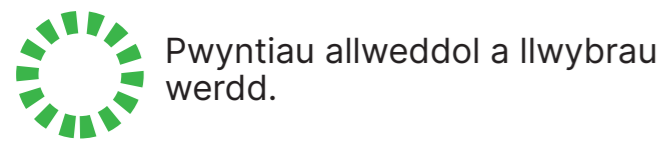

PRIF STRATEGAETHAU CYSYLLTEDD (CRYBWYLLIAD O STRATEGAETH CREU LLEOEDD):

- 1 Darparu maes parcio aml-lawr yn Hillsboro i ddarparu ar gyfer anghenion twristiaid a phreswylwyr.
- 2 Atal cerbydau o'r Promenâd Dwyrainiol ac eithrio gwasanaethau cyfyngedig.
- 3 Creu cyfleuster o ansawdd uchel ar gyfer defnyddwyr Bws, yn gysylltiedig â llogi beiciau a chyfleusterau cymunedol.s.
- 4 Safleoedd gwefru cerbydau trydan ym mhob rhan o'r datblygiad.
- 5 Lleihau nifer y lleoedd parcio a ddarperir yn yr ardaloedd datblygu er mwyn hyrwyddo teithio mwy egniol a gwyrddach.
- 6 Gwella llwybrau Teithio Llesol a blaenoriaethu cerddwyr a beicwyr trwy gydol y datblygiad cyfan.
- 7 Creu cysylltiadau cryfach i gerddwyr a beicwyr rhwng canol y dref a'r arfordir, yn enwedig drwy ymestyn Dock Street fel llwybr Teithio Llesol.
- 8 Sicrhau bod y datblygiad cyfan yn athraidd i gerddwyr a beicwyr.
- 9 Agor ddatblygiad y Traeth trwy ffordd fynediad newydd ar gyfer cerbydau a Theithio Llesol ac gwahardd cerbydau i'r ardaloedd datblygu newydd yn Mackworth Road, Sandy Lane a Rhych Avenue.
- 10 Dargyfeirio mynediad i gerbydau i High Tide oddi ar Mackworth Road a Sandy Lane i'r ffordd fynediad newydd.



- Atal mynediad i gerbydau
- Prif lwybr teithio llesol
- Prif lwybr cerbydol
- Llwybr cerddwyr
- Rheoli/Lleihau Mynediad i gerbydau
- Rhwydwaith ffyrdd eilaidd bosib



03 YMGYNGHORIAD CYHOEDDUS GLANNAU PORTHCAWL LLYN HELI, STRYD Y DOC A HILLSBORO ISAF

LLYN HELI

Mae'r diagram hwn yn dangos darn sylweddol o dir a fydd yn darparu mannau agored a thir cyhoeddus yn y dyfodol.

Er y bydd angen rhywfaint o fynediad cyfyngedig i gerbydau ar gyfer gwasanaethau a gweithrediadau morol, bwriadur yr ardal hwn ar gyfer cerddwyr a beicwyr.

Cynigir parc unionlin newydd ar gyfer ardal bresennol y Promenâd Dwyreiniol. Mae'r parc llinellol yn gorchuddio arwynebedd o 1.36 Ha sy'n cyfateb i 2 gae pêl-droed.

Bydd estyniad Stryd y Doc yn cysylltu'r parc llinellol â chanol y dref a bydd yn rhoi blaenoriaeth i theithiau cerddwyr a beicwyr.


Mae cyfanswm o 2.40 Ha o fannau agored ar draws Llyn Heli a Hillsboro Isaf sy'n cyfateb i 3.4 o gaeau pêl-droed.

Mae'r lluniau isod yn dangos rhai mannau eraill adnabyddus a sut maent yn berthnasol i faint y parc llinellol newydd ar Llyn Heli

Sut ydych chi'n meddwl y dylid defnyddio'r ardaloedd hyn?


Pa fath o weithgareddau hoffech chi eu gweld?

Sut dylai'r mannau agored edrych a themlo?

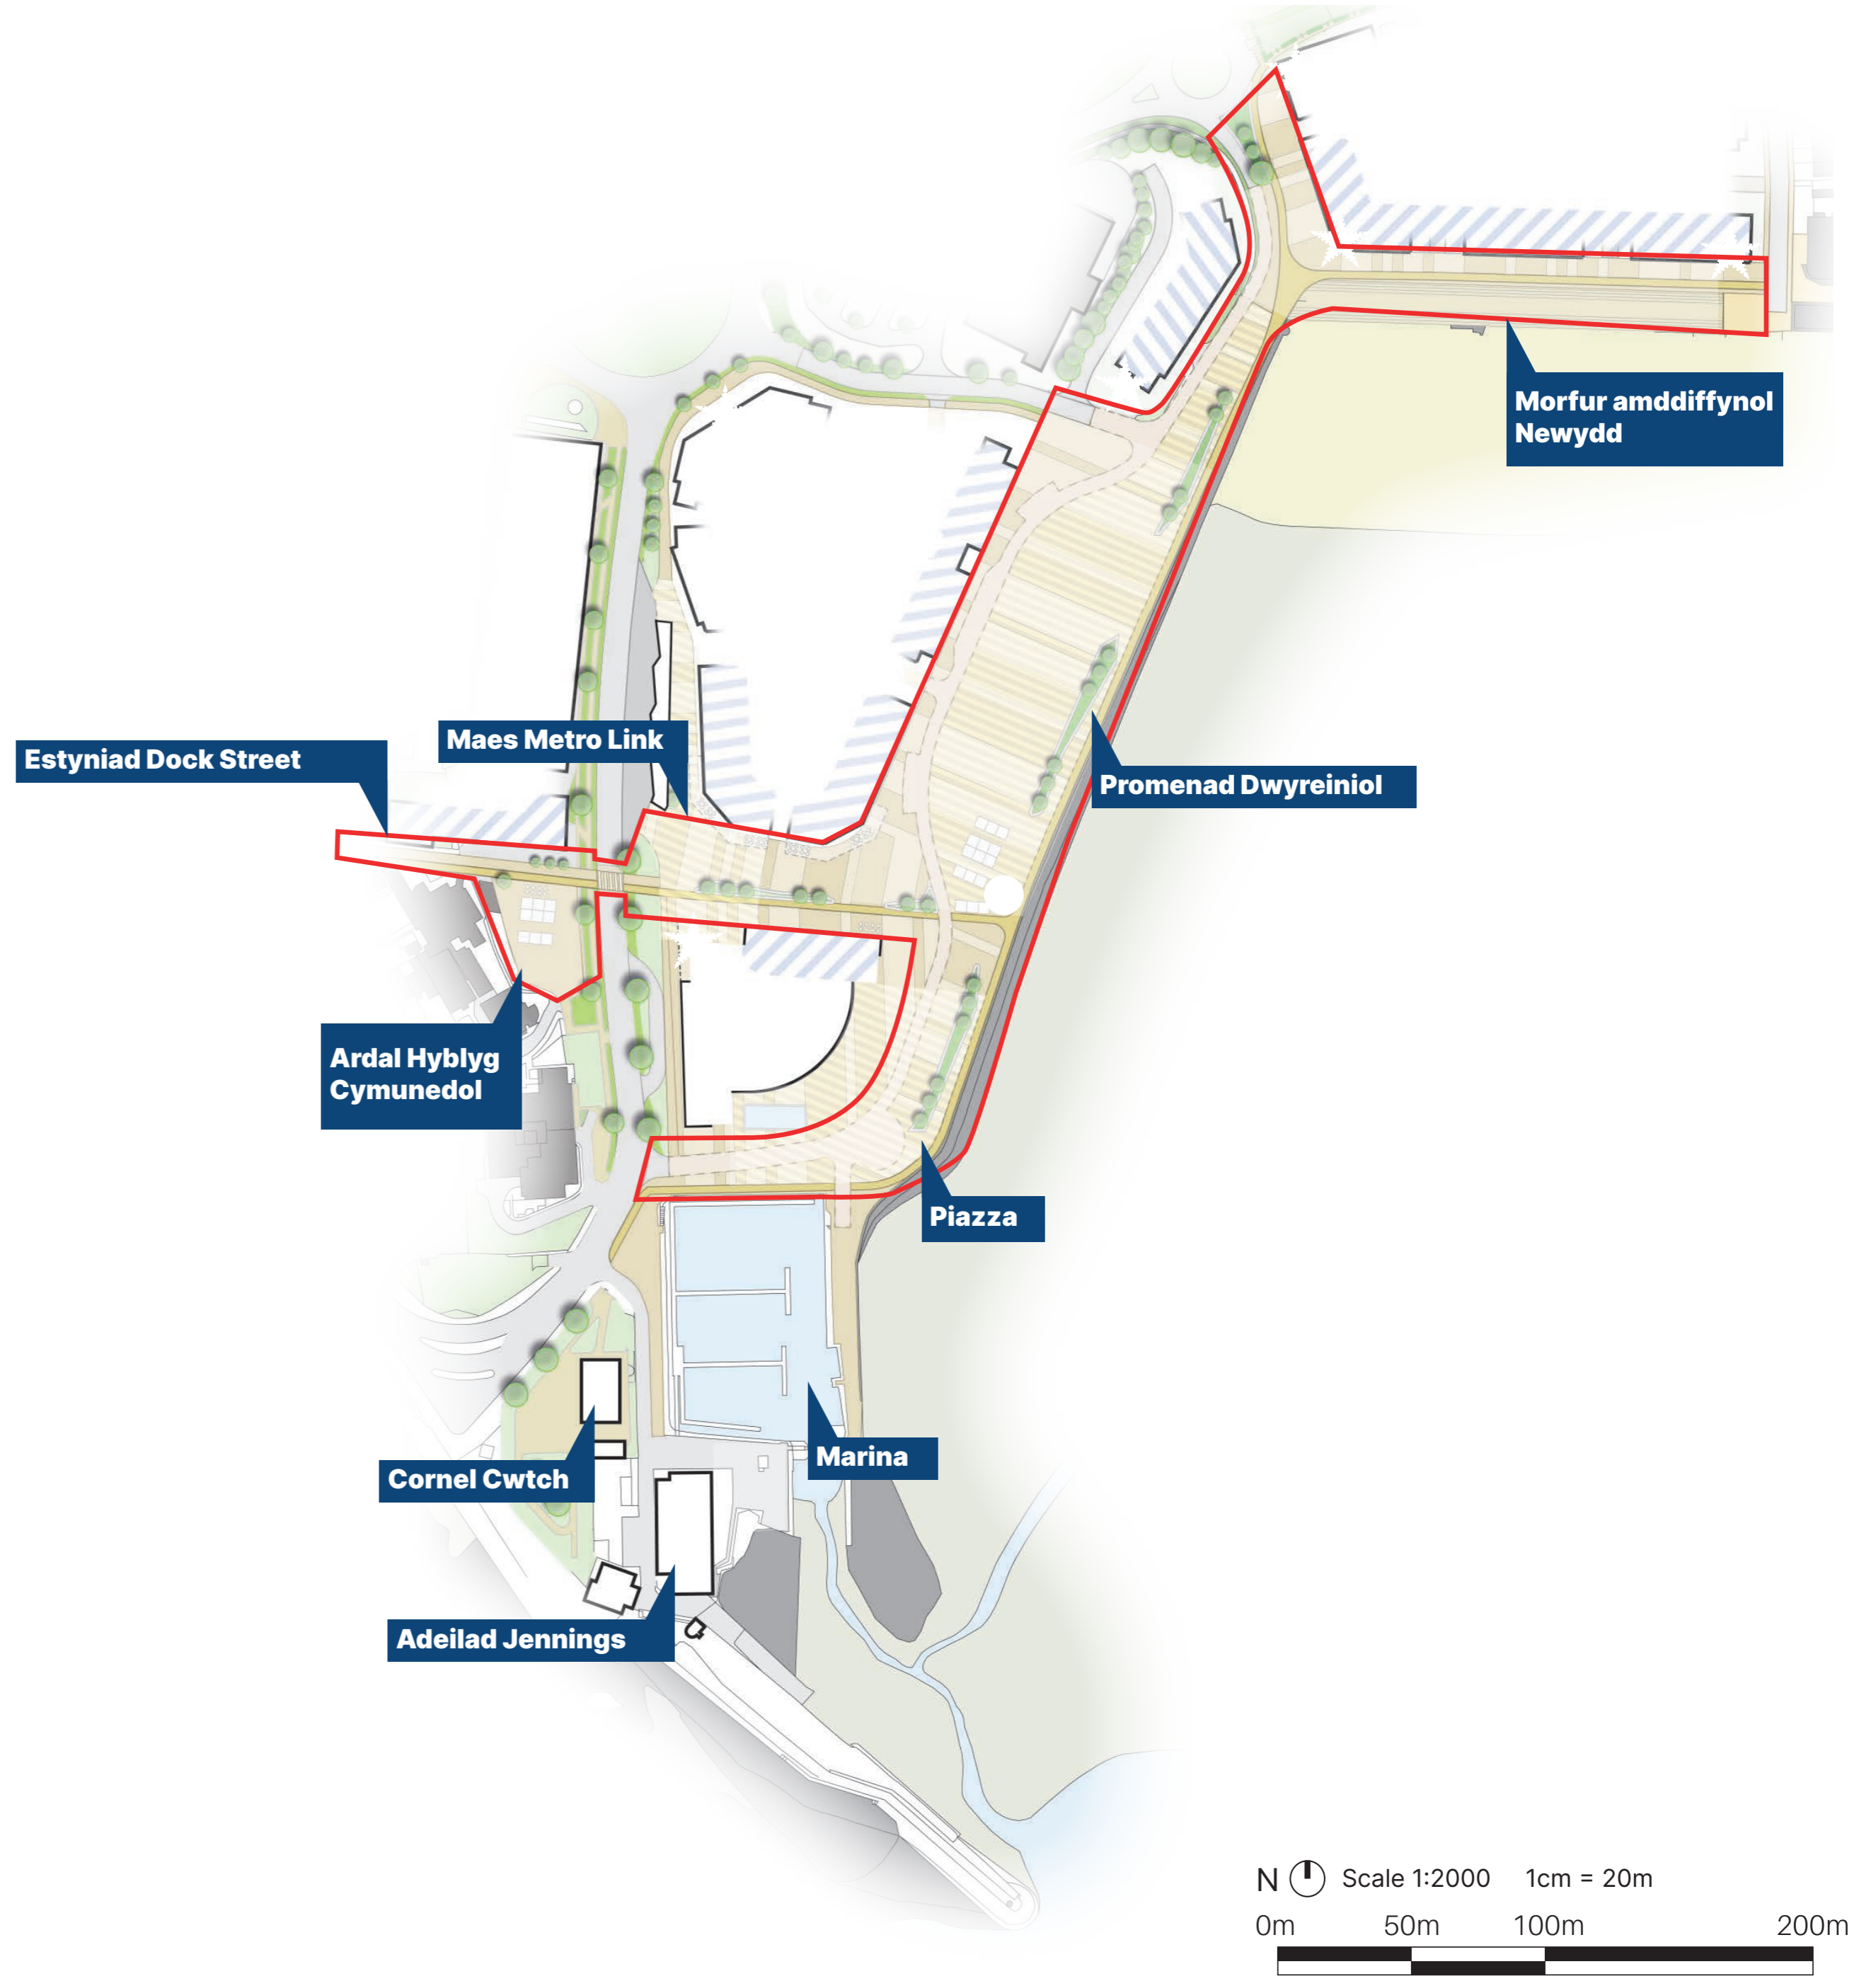


DELWEDDAU CYMHAROL O FAINT


2 X CAE PELDROED

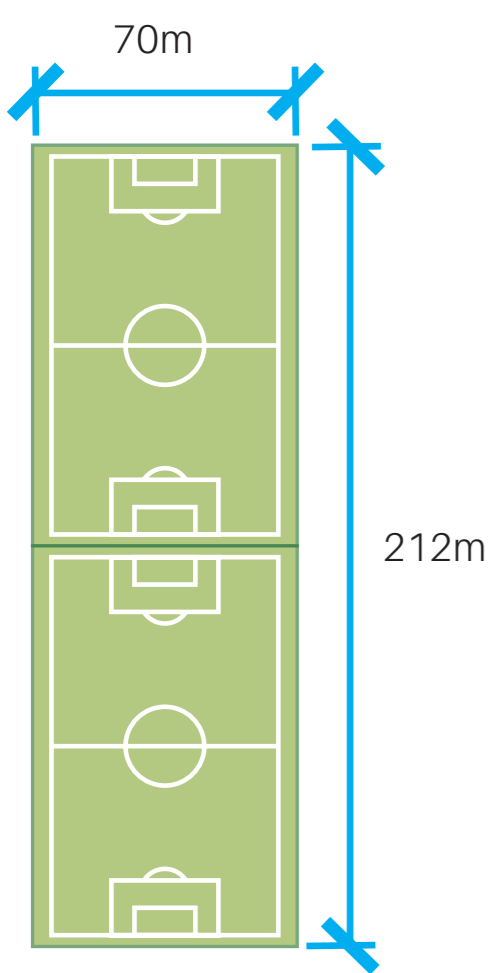

OVAL BASIN, BAE CAERDYDD

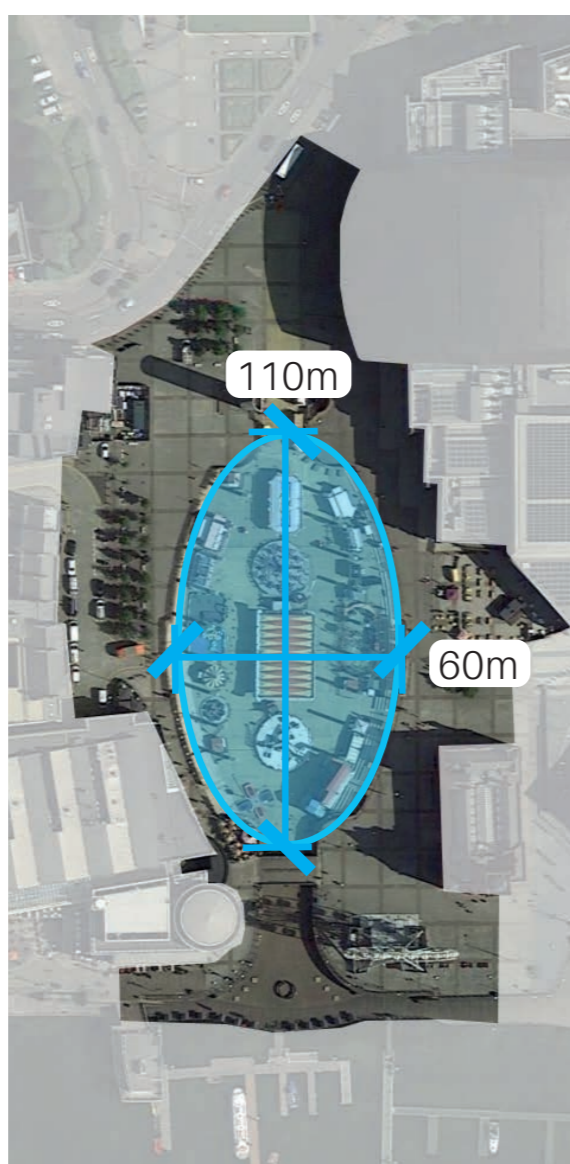

ARDAL AGORED ARFAETHEDIG

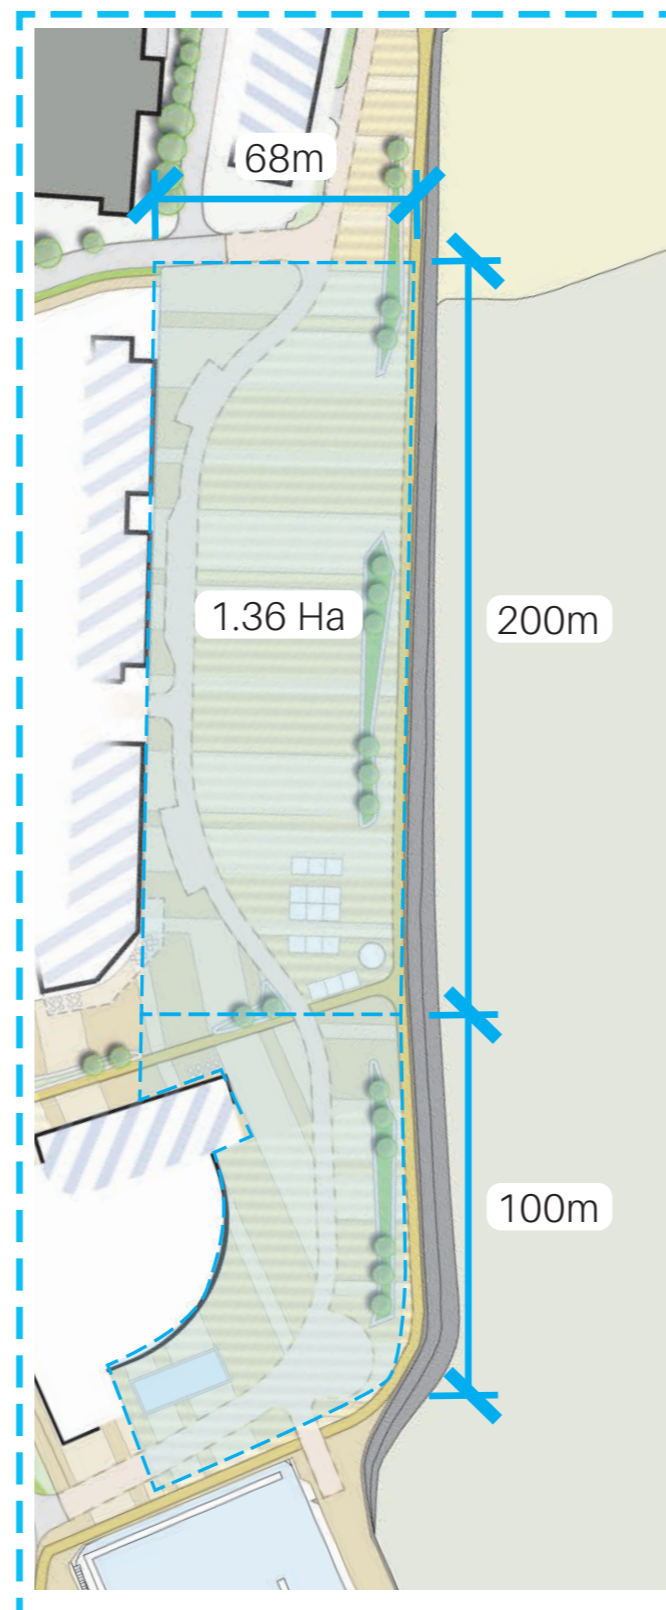

YNYS Y BARRI



TRAETH ABERAFAN



04 YMGYNGHORIAD CYHOEDDUS GLANNAU PORTHCAWL LLWYBR WERDD

PARC GRIFFIN & PARC ANGHENFILOD, TWYNI & PHWYNT RHYCH

Mae'r diagram hwn yn dangos sut y gellir cysylltu Parc Griffin trwy Draeth Coney â Heol Mackworth, trwy'r Pharc Anghenfilod ac ymlaen i'r Twyni. Bydd hyn yn creu Llwybr Werdd yr holl ffordd o New Road i Drwyn Rych. Bydd y coridor gwyrdd yma yn fwy na dyblu maint Parc Griffin.

Er bod yn rhaid i'r coridor hwn gynnwys mynedfa newydd i gerbydau i'r hen faes carafanau, mae'r llwybr wedi'i flaenoriaethu ar gyfer cerddwyr a beicwyr.

Mae cyfanswm o 5.26 Ha o ardaloedd agored o fewn ffin y llinell goch. Mae hyn yn cyfateb i 7.4 o gaeau pêl-droed.

Sut ydych chi'n meddwl y dylid defnyddio'r gofodau hyn?

Pa fath o weithgareddau hoffech chi eu gweld?

Sut dylai'r manau agored edrych a themlo?




PANORAMA PARC ANGHENFILOD



G
Graddfa 1:2000 1cm = 20m
0m 50m 100m 200m

RHYNGDORIAD PARC GRIFFIN PARK I PARC ANGHENFILOD

Scale 1:1000 1cm = 10m
0m 25m 50m 100m

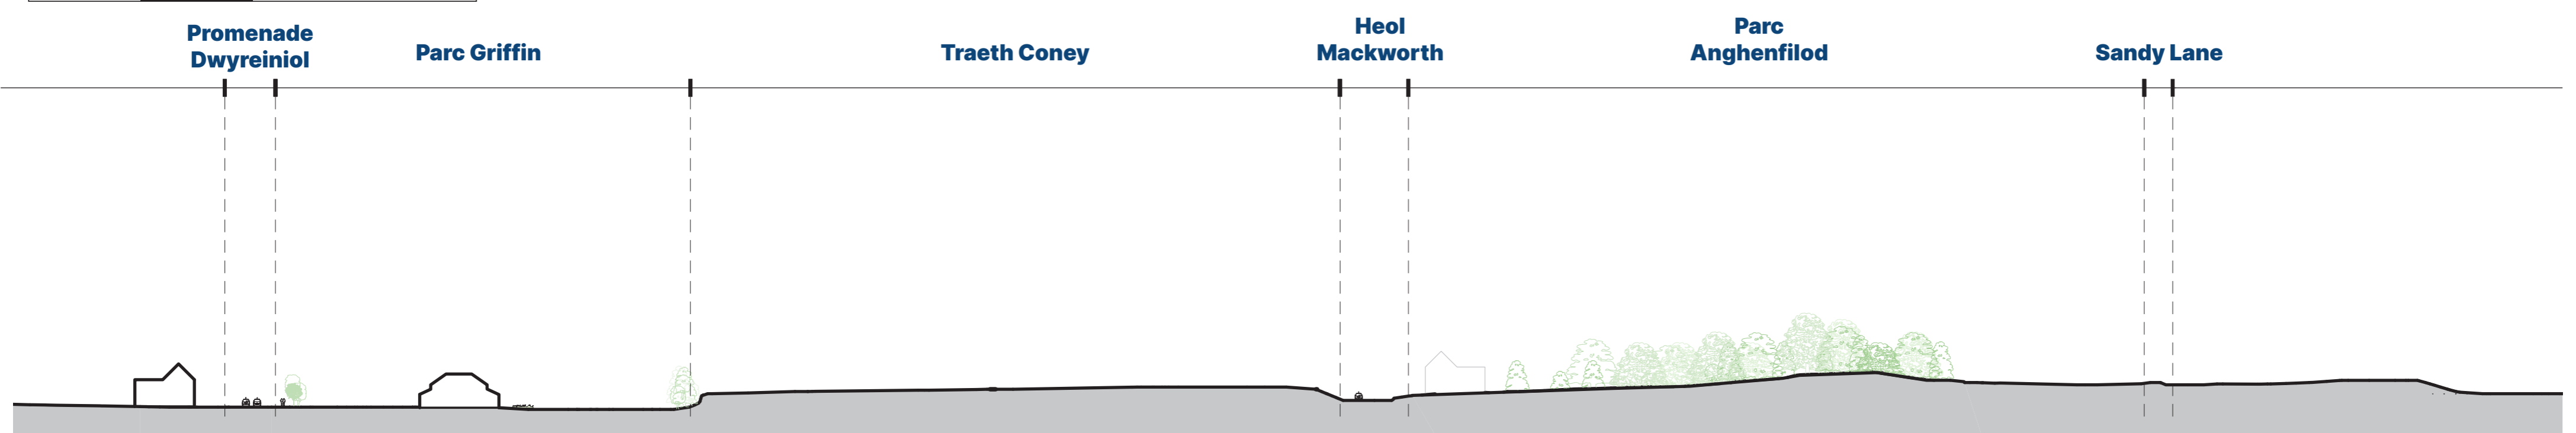

05 YMGYNGHORIAD CYHOEDDUS GLANNAU PORTHCAWL GWEITHDAI CYNGHORI Â RHANDDEILIAID



Cafwyd dau ddiwrnod o weithdai gyda nifer o randdeiliaid sy'n cynrychioli grwpiau a phreswyliaid Porthcawl, gyda'r bwriad o gasglu syniadau eang cychwynnol i sbarduno trafodaeth a helpu i ganfod barn drwy'r ymgynghoriad.

Mae'r themâu, syniadau a'r blaenoriaethau a ddechreuodd ddod i'r amlwg yn ystod gweithdai wedi'u crybwyll isod a rydym yn croesawu eich barn ar y rhain, a mae chroeso i ychwanegu eich syniadau eich hun. Rydym yma i wrando ar eich barn ac mae ffurflenni adborth/syniadau ar gael.



SYNIADAU A BLAENORIAETHAU SY'N DOD I'R AMLWG

SGOR

SYNIAD / BLAENORIAETH

- ***** Datblygu cynaliadwy
- ***** Cydfodoli â natur
 - ** Coed a gwrychoedd, nid ffensys
 - ** Cadwch gymaint o fannau gwyrdd presennol â phosibl
 - *** Llai o geir
 - ** Hygyrchedd
- ***** Dylunio ar gyfer pobl ifanc a'r dyfodol
 - ** Cynnwys ysgolion a cholegau, sgiliau ar gyfer y dyfodol
 - **** Cyfleusterau i bob oed a theulu
 - ***** Amgylchedd diogel a hwyliog
 - ** Gweithgareddau rhad ac am ddim
 - **** Ymgynghori â phreswylwyr, cynnwys y gymuned brodorol
 - ** Ansawdd uchel
 - * Waw ffactor
 - * Unigryw i Borthcawl
 - ** Denu ymwelwyr
 - ** Nid Amusement Park
 - *** Dyluniad dealladwy
 - ** Cymysg o lefydd tawel a phrysur
 - * Ystyried Cynnal a chadw
 - ** Cynllun parcio a theithio
- ***** Parc pwmpio/parc gweithgaredd hygyrch
 - ***** Adloniant, hamdden a chwaraeon – badminton, tenis, pêl-fasged, bowls,
 - **** Defnydd o ddŵr, pyllau sblash, ffynhonnau, jet dŵr
 - *** Parc antur, Llwybr Gelli
 - ** Nofio
 - **** Parc sglefrio
 - **** Chwarae
 - **** Diwylliant, celf, cerddoriaeth, bwyd
 - * Amffitheatr/Talwrn perfformio awyr agored
 - * Toiledau cyhoeddus a stafelloedd newid
 - * Stondinau marchnad, siopau dros dro
 - ** Llogi beiciau, e-feiciau, scwters, cadeiriau olwyn
 - * Crazy Golff
 - * Meinciau Picnic
 - * Gardd llesol/synhwyraidd
 - * Man hwyl cŵn/ystwythder

5 Brif Blaenoriaeth a Syniad:

1. Datblygiad Cynaliadwy
2. Parc pwmpio/parc gweithgaredd hygyrch
3. Defnyddiau adloniant, hamdden a chwaraeon
4. Dylunio ar gyfer pobl ifanc a'r dyfodol
5. Amgylchedd diogel a hwyliog

* Yn dynodi nifer cymharol y Rhanddeiliaid a nododd y mater hwn fel mater / blaenoriaeth allweddol

06 YMGYNGHORIAD CYHOEDDUS GLANNAU **PORTHCAWL** - LLYN HELI, HILSBORO ISAF & STRYD Y DOC

LLYN HELI



Yn eich barn chi, beth yw'r defnyddiau gorau ar gyfer Llyn Heli?


Sut hoffech chi i Llyn Heli edrych a themlo?

Dyma rai o'r syniadau a godwyd gan eraill:

- Mannau hyblyg, cymysgedd o balmart a thirwedd / coed gwyrdd
- Parc Sglefrio
- Caffis
- Amffitheatr, perfformiad awyr agored
- Maes Chwarae
- Defnydd o ddŵr, pwll blant, ffynhonnau
- Toiledau cyhoeddus / stafelloedd newid
- Celf, bwyd a cherddoriaeth
- Stondinau marchnad, siopau dros dro
- Llogi Beicia
- Waw Ffactor
- Amgueddfa awyr agored
- Gwaith celf rhyngweithiol
- Llwybr beicio



HILSBORO ISAF & STRYD Y DOC

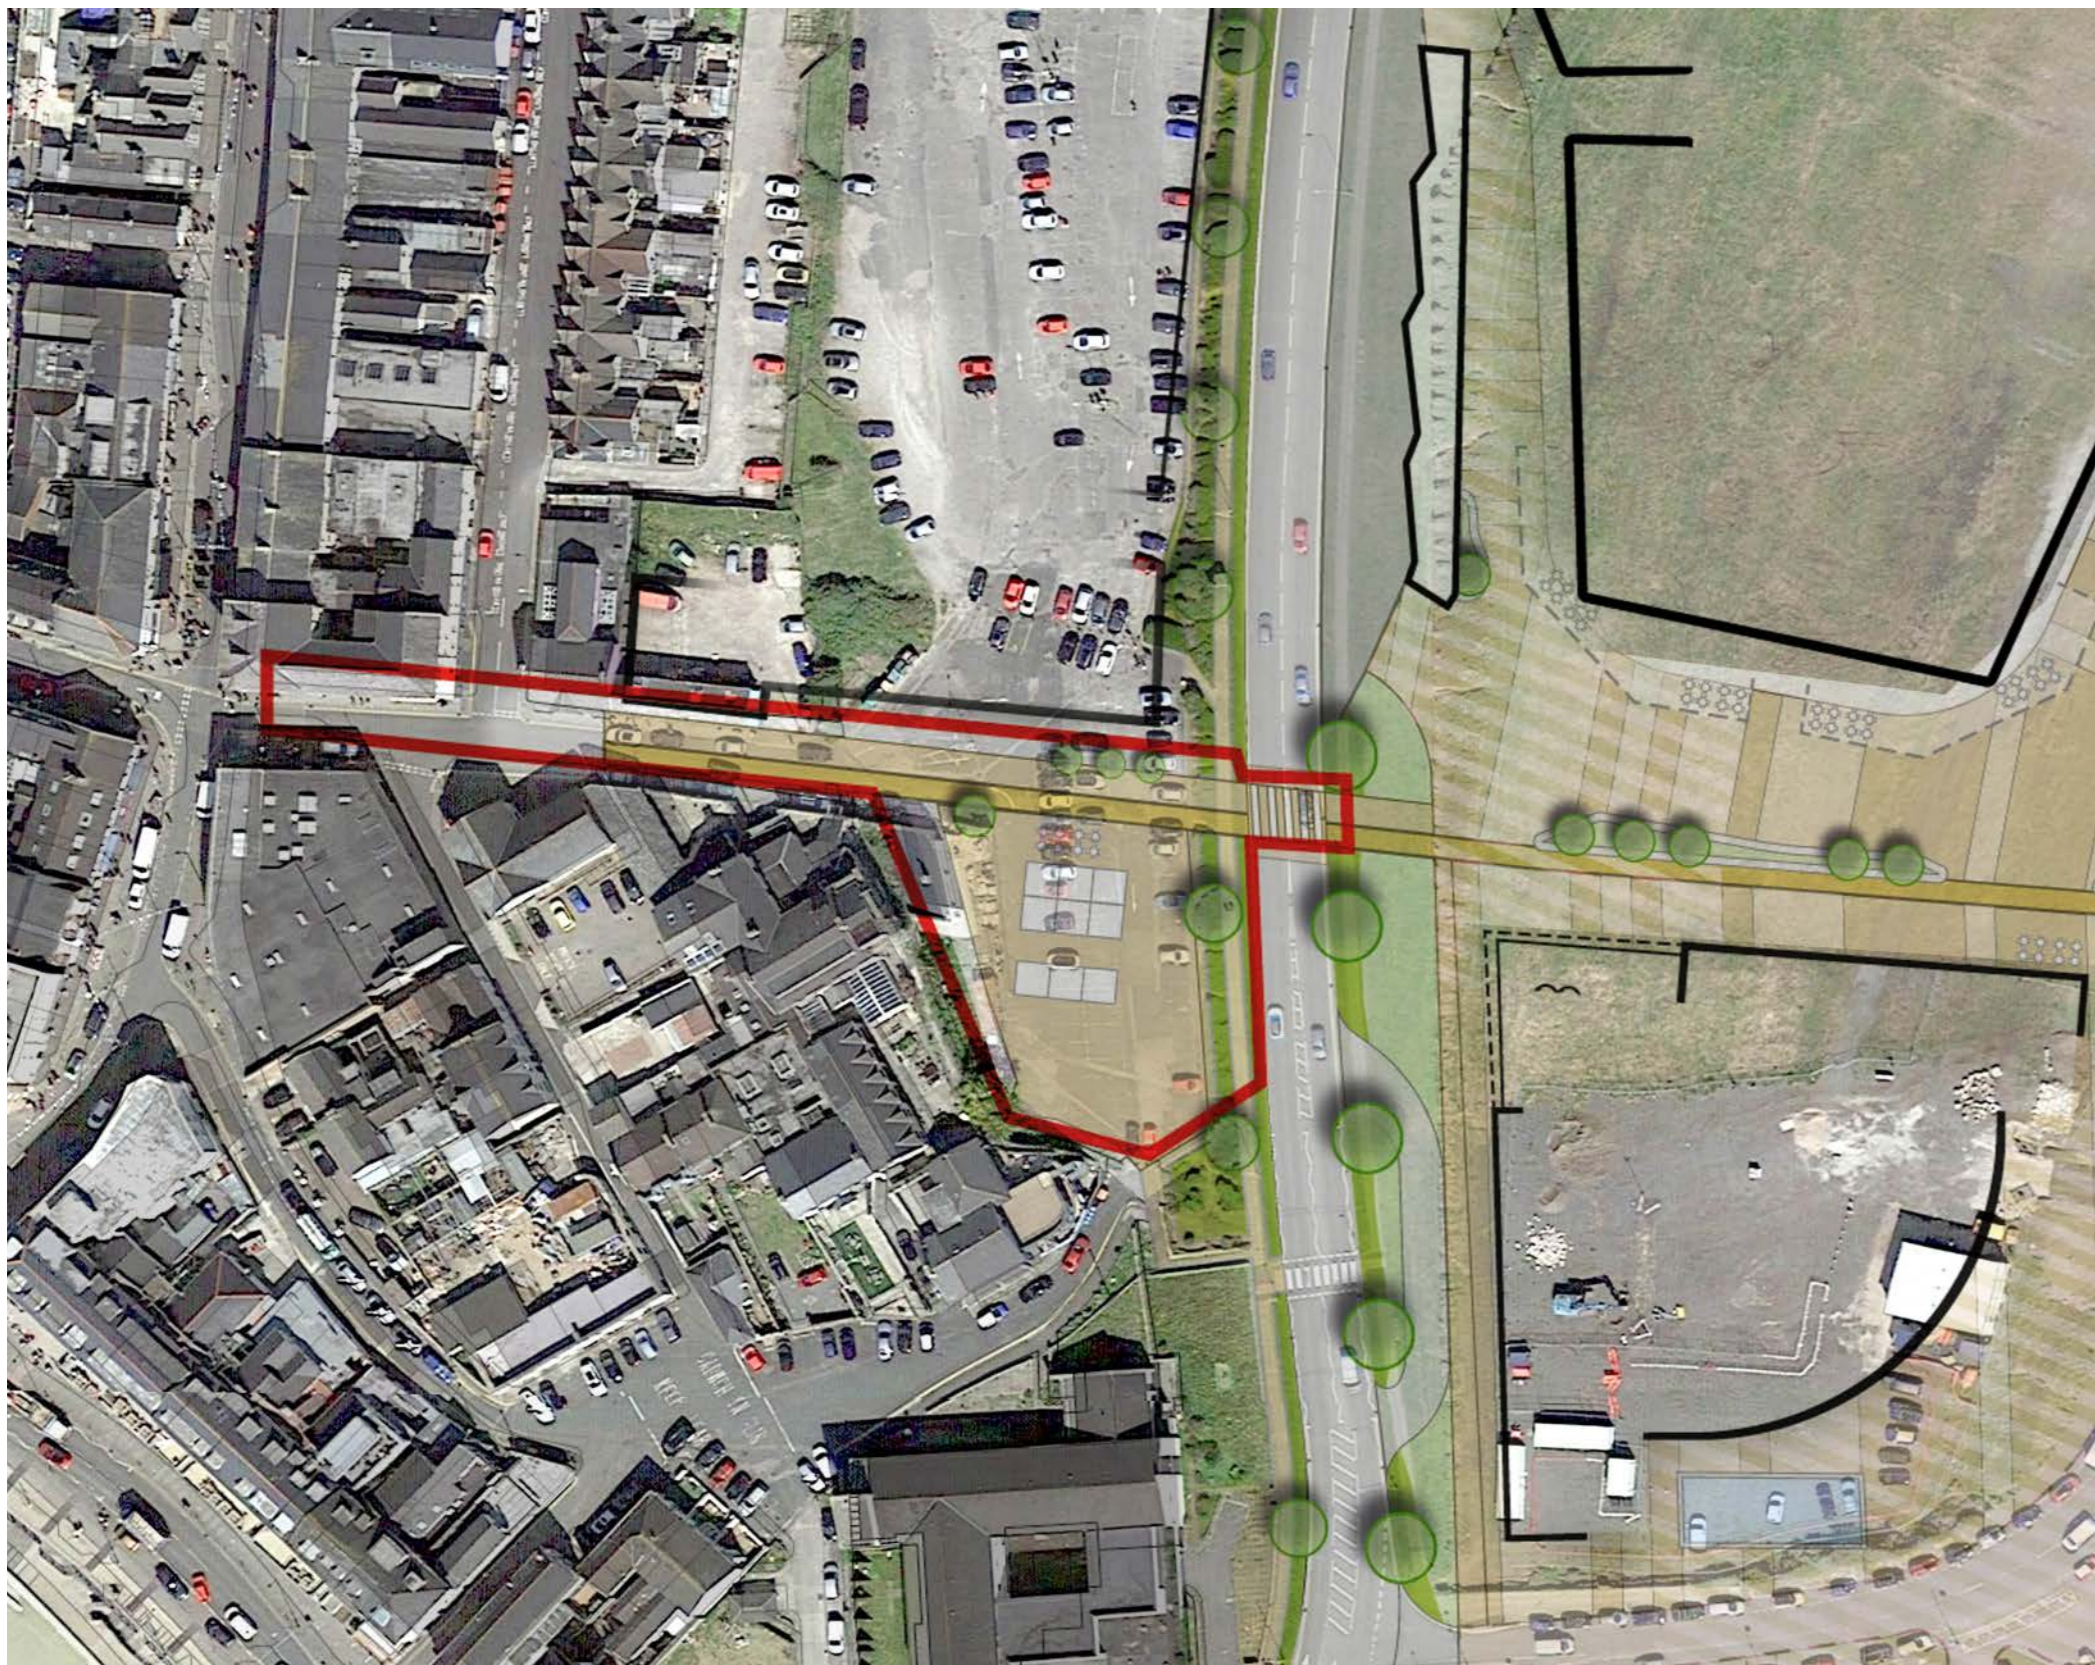

Beth yn eich barn chi yw'r defnyddiau gorau ar gyfer Hillsboro Isaf a Stryd y Doc?

Sut hoffech chi i Hillsboro Isaf & Stryd y Doc edrych a themlo?


Dyma rai o'r syniadau a godwyd gan eraill:

- Amffitheatr, perfformiadau awyr agored
- Celf, bwyd a cherddoriaeth
- Stondinau marchnad, siopau dros dro
- Llogi beic
- Caffi
- Gwaith celf
- Llwybr beicio
- Parc bychain
- Parc Containers (datblygiad manwerthu cynwysyddion tebyg i Barry Goodsheds)



07 YMGYNGHORIAD CYHOEDDUS GLANNAU **PORTHCAWL** PARC GRIFFIN & PARC ANGHENFILOD

PARC GRIFFIN

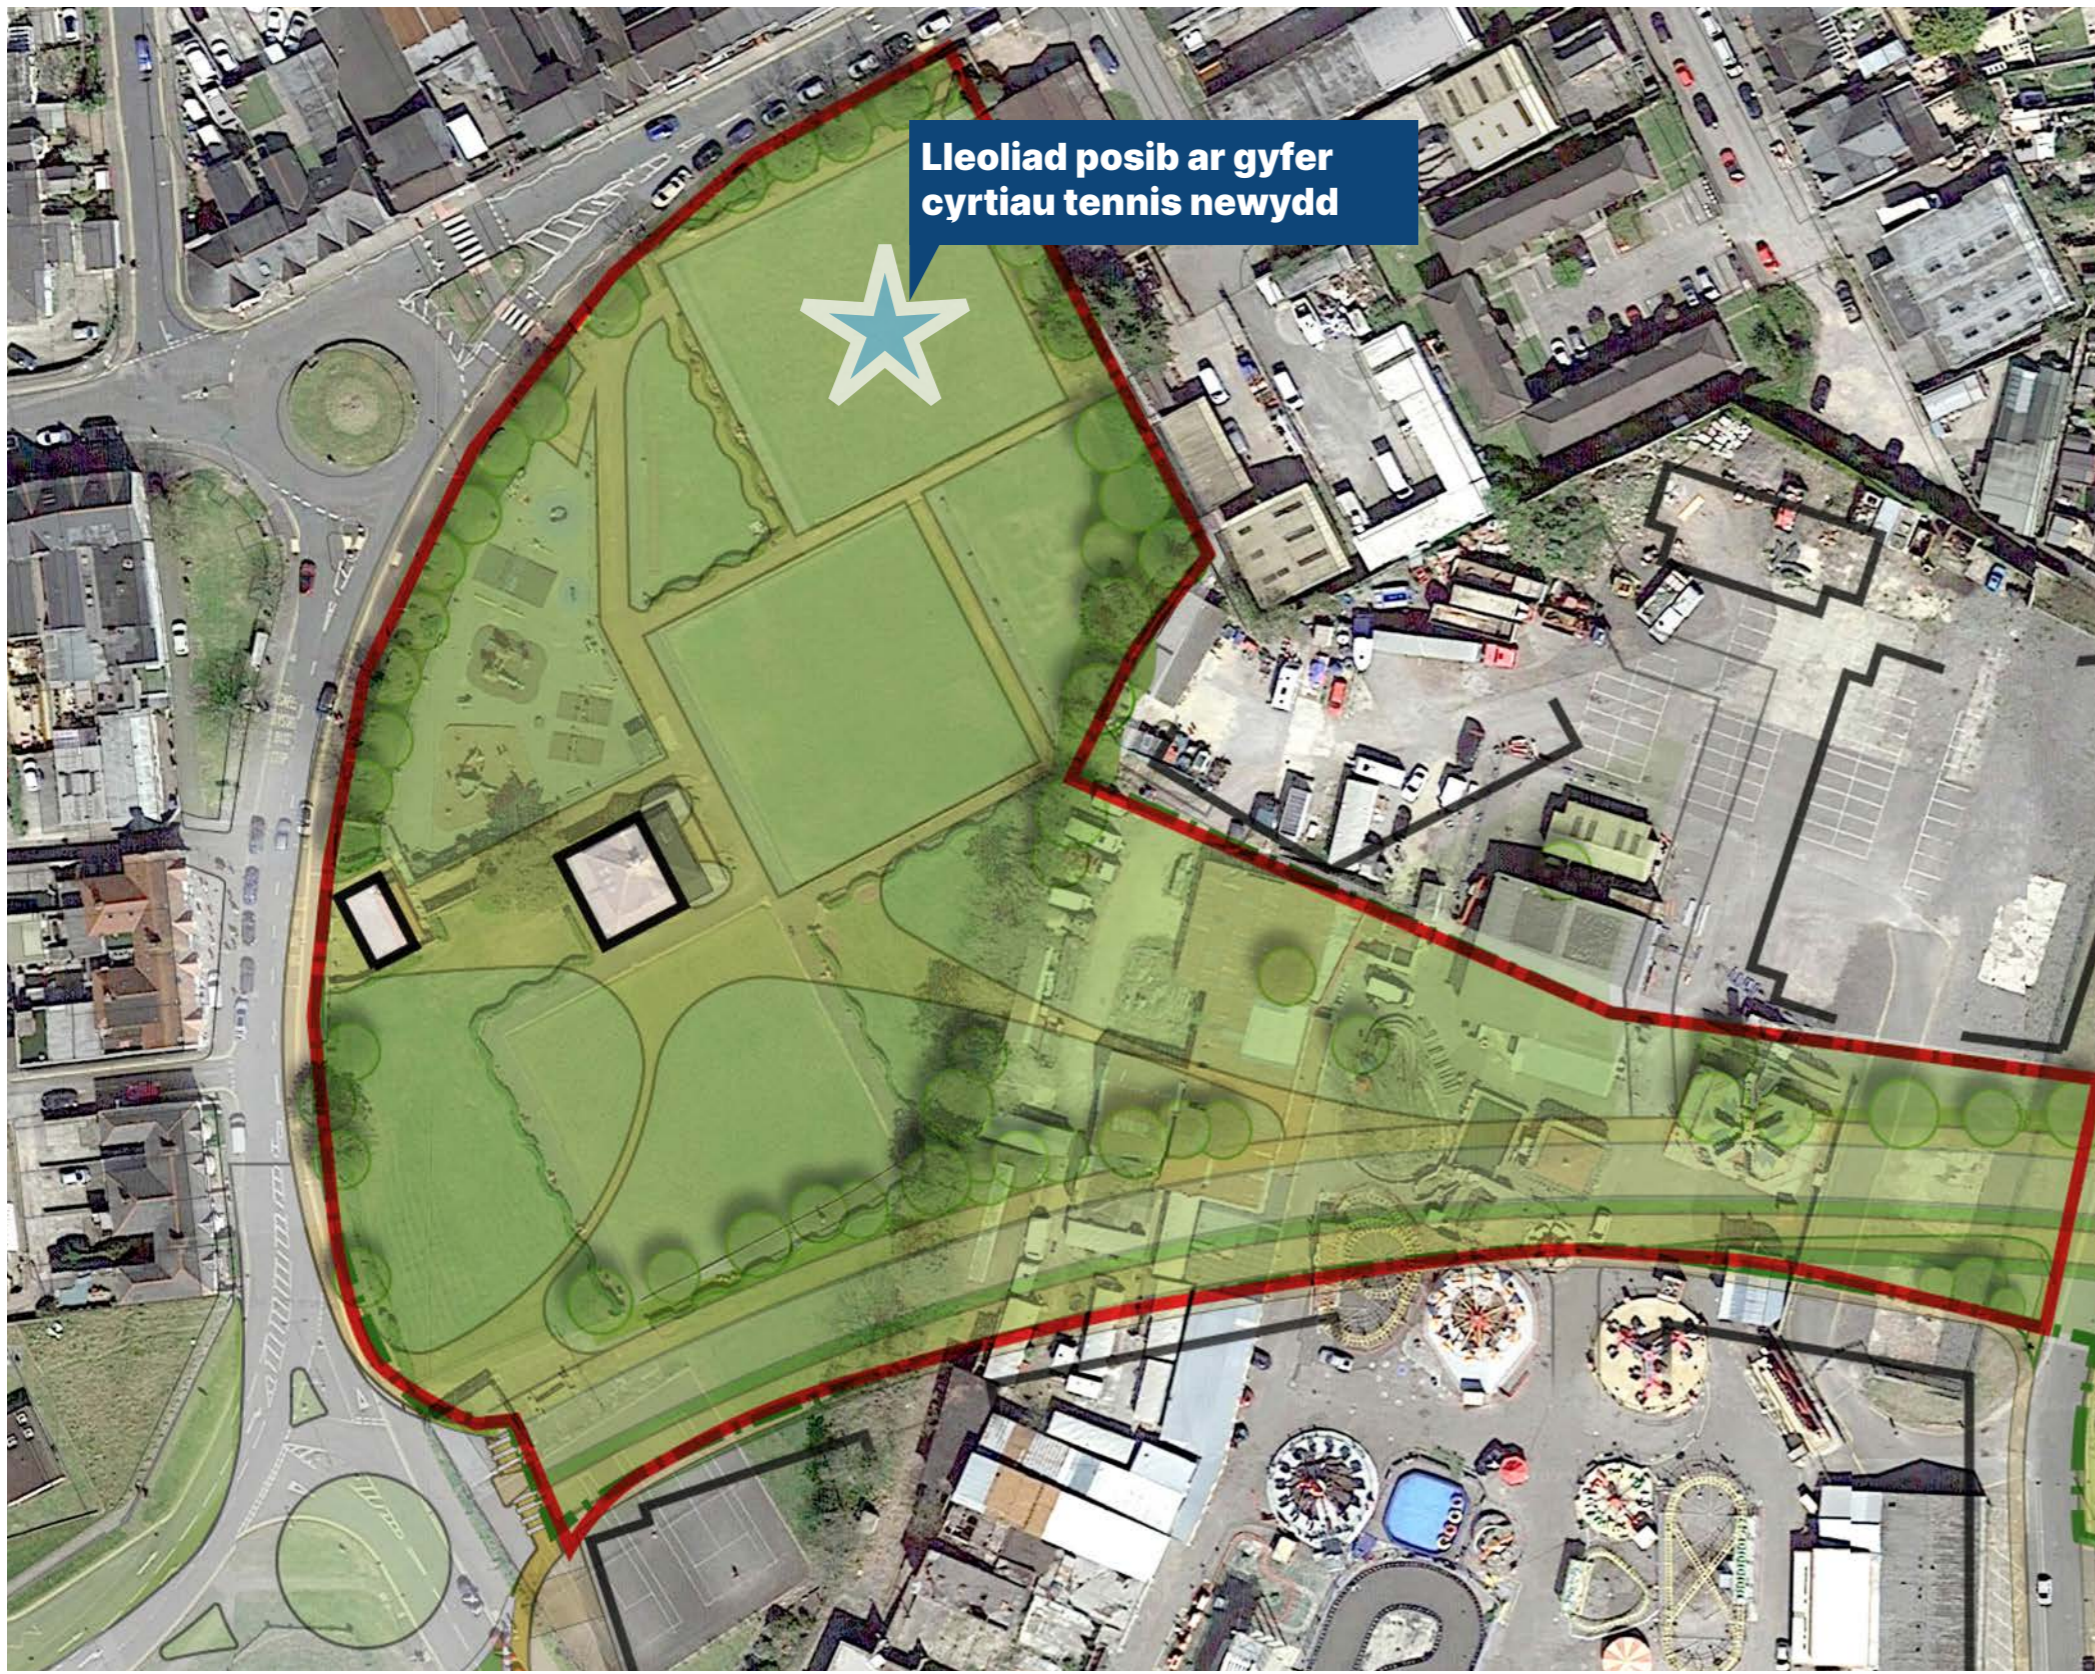

Yn eich barn chi, beth yw'r defnyddiau gorau ar gyfer Parc Griffin ar Traeth?

Sut hoffech chi i Parc Griffin ar Traeth edrych a themlo?

Dyma rai o'r syniadau a godwyd gan eraill:

- Meysydd Chwarae
- Chwaraeon Adloniadol
- Bowlio, Tennis, Badminton, Pêl-fasged
- Gemau Amldeffnydd
- Toiledau cyhoeddus a stafelloedd Newid
- Gardd Llesol/Synhwyrdd
- Llogi beic
- Ardaloedd tawel
- Llwybr natur
- Gwaith celf
- Caffi
- Lle i bobl ifanc ymlacio
- Llwybr beicio
- loga



PARC ANGHENFILOD




Yn eich barn chi, beth yw'r defnyddiau gorau ar gyfer Parc Anghenfilod?

Sut hoffech chi i'r Pharc Anghenfilod edrych a themlo?

Dyma rai o'r syniadau a godwyd gan eraill:

- Parc sglefrïo
- Llwybr beicio
- Man amwynder naturiol
- Ardal Chwarae
- Toiledau cyhoeddus / stafelloedd newid
- Parc antur / Gelli gyffwrdd
- Gwersylla Crazy Golf
- Picnic
- Llogi beic
- Hwyl cŵn
- Llwybr natur
- Llwybr beicio

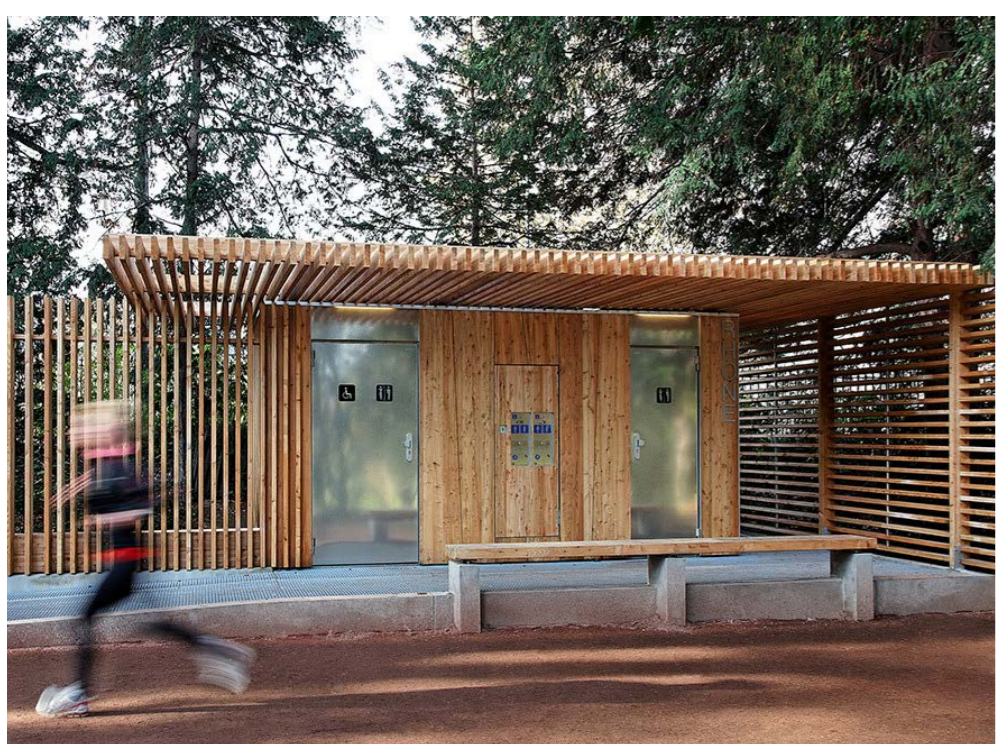

TWYNI



Mae'r Twyni Creiriol, (enw gynt oedd cae Lladrad a llwybr chariad) yn rhan o'r ardal gyffredinol o fannau agored a gedwir heb eu cyffwrdd gan ystyried eu swyddogaeth ecolegol ac amddiffynol ar yr arfordir.

Yn eich barn chi, beth yw'r defnyddiau gorau ar gyfer y Twyni?

Sut hoffech chi i'r Twyni edrych a themlo?

Dyma rai o'r syniadau a godwyd gan eraill:

- Cynnal y twyni fel cynefin naturiol ac amddiffynfa rhag llifogydd
- Ail-lunio'r ardal o fannau agored rhwng y twyni a'r man agored sy'n cysylltu a pharc yr anghenfilod i ddarparu tirllyn fwy graddedig
- Creu llwybrau cerdded / mynediad trwy'r twyni nad yw yn ymharu ar eu swyddogaeth amddiffyn ecolegol ac arfordirol.



PWYNT RHYCH



Yn eich barn chi, beth yw'r defnyddiau gorau ar gyfer Pwynt Rych?

Sut hoffech chi i Pwynt Rych edrych a themlo?

Dyma rai o'r syniadau a godwyd gan eraill:

- Parc Sglefrio
- Amffitheatr, perfformiadau awyr agored
- Amwynder Naturiol
- Ardal Chwarae
- Picnic
- Llwybrau ar gyfer Cwn
- Ardal Tawel
- Llwybr natur
- Gwaith celf
- Caffi
- Pyllau trai

