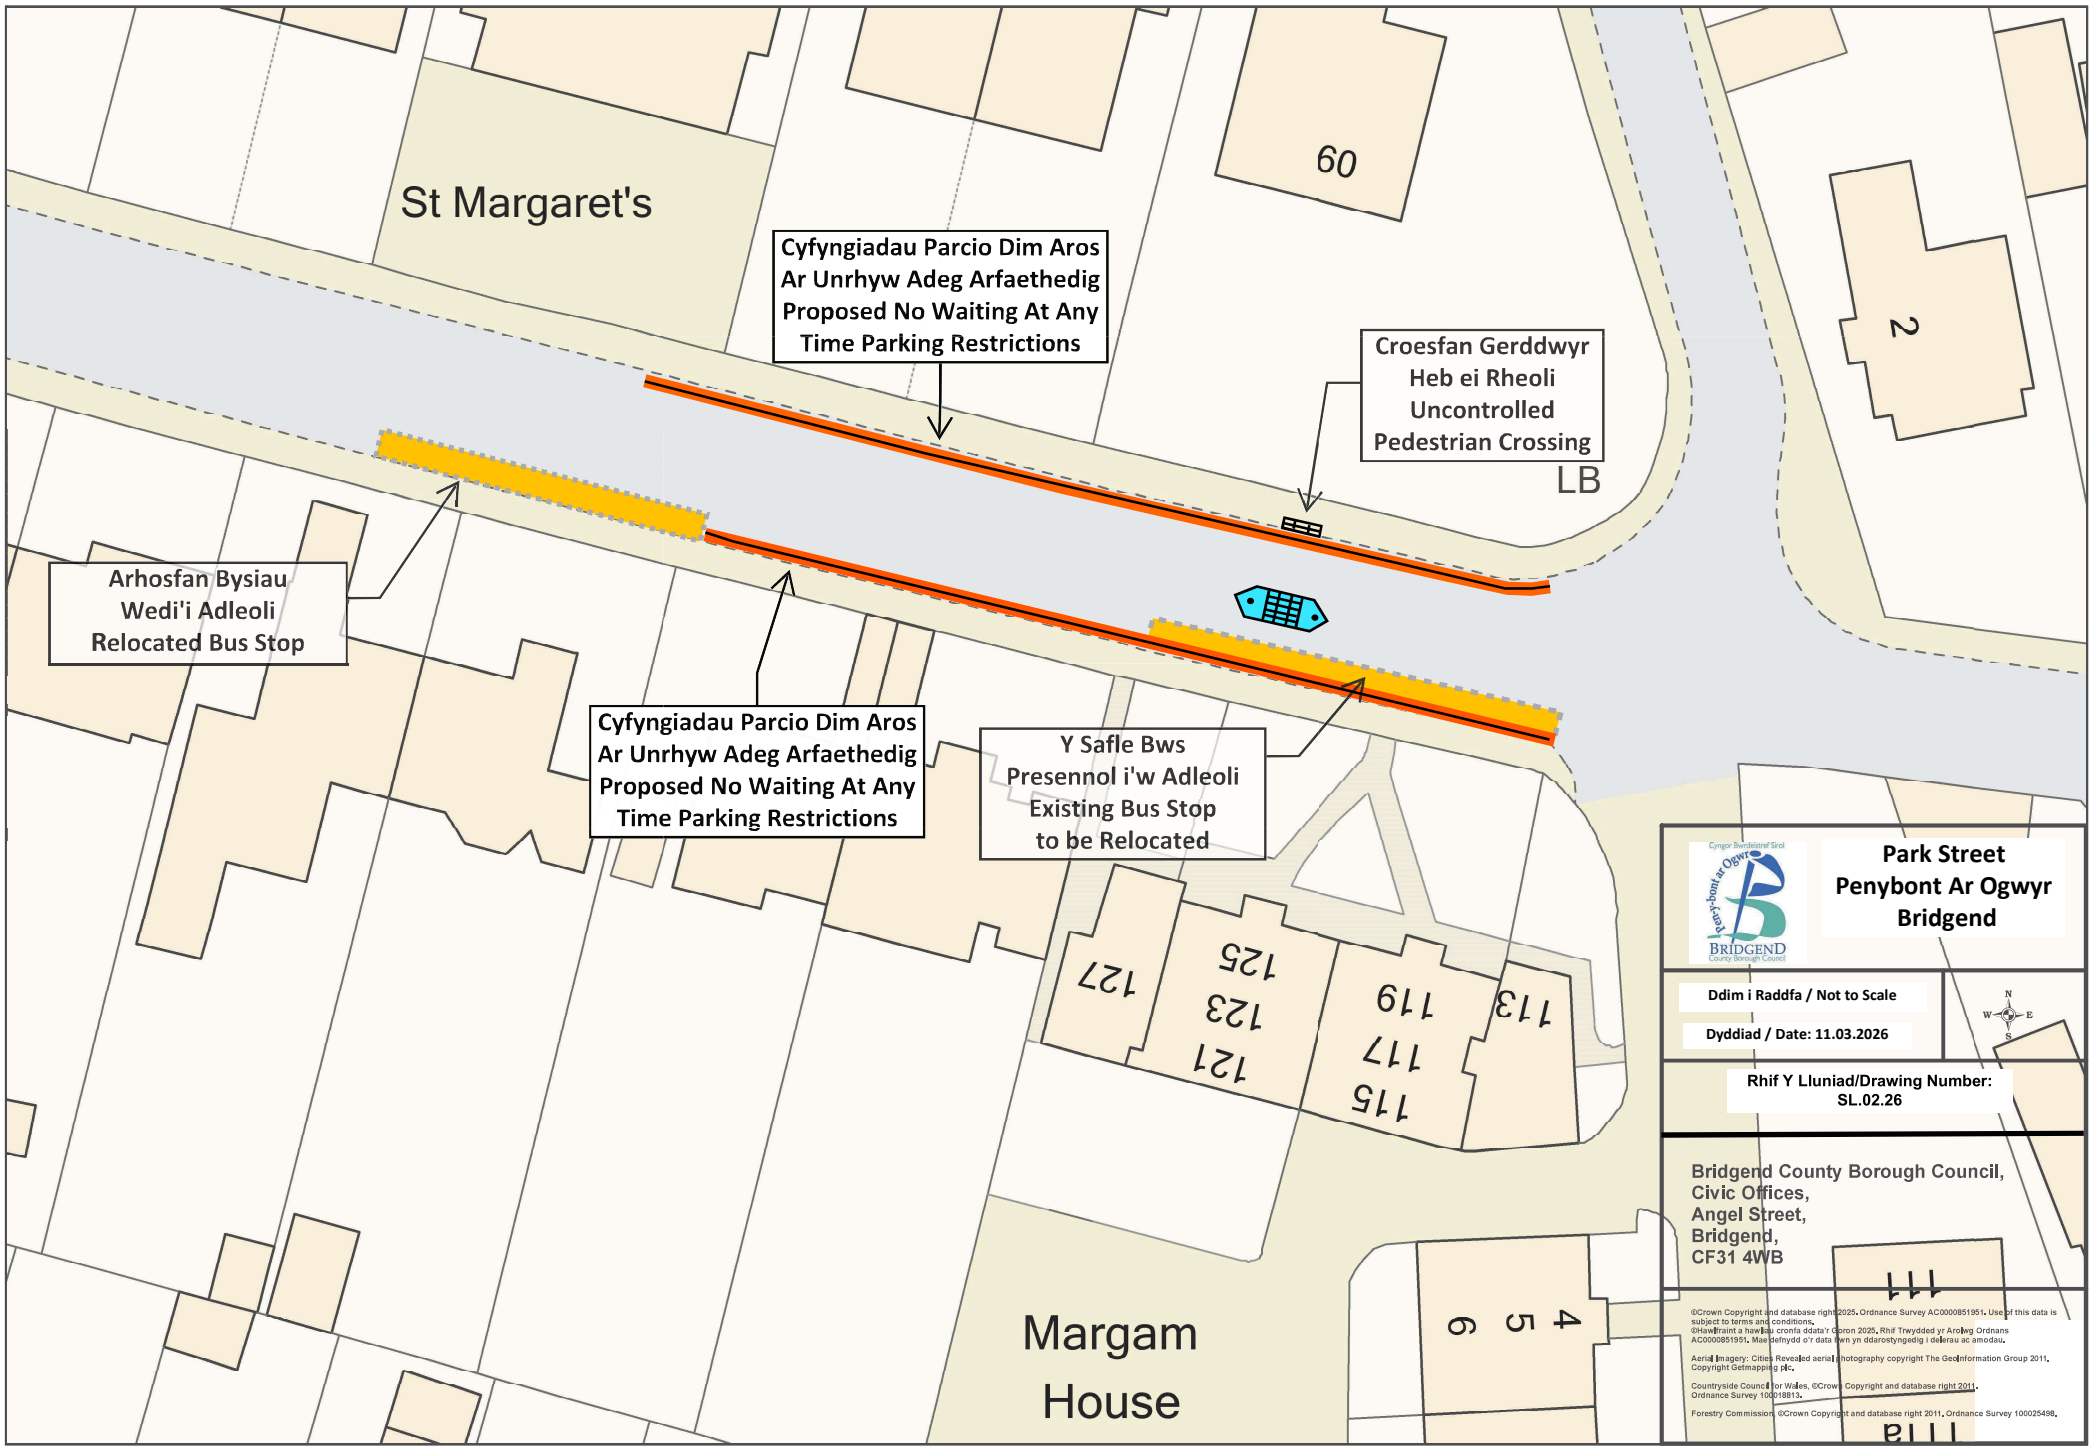

St Margaret's
60
2
Cyfyngiadau Parcio Dim Aros Ar Unrhyw Adeg Arfaethedig
Proposed No Waiting At Any Time Parking Restrictions
Croesfan Gerddwyr Heb ei Rheoli
Uncontrolled Pedestrian Crossing
LB
Arhosfan Bysiau Wedi'i Adleoli
Relocated Bus Stop
Cyfyngiadau Parcio Dim Aros Ar Unrhyw Adeg Arfaethedig
Proposed No Waiting At Any Time Parking Restrictions
Y Safle Bws Presennol i'w Adleoli
Existing Bus Stop to be Relocated
127
125
123
121
119
117
115
113
Margam House
6
5
4
111
111a
Park Street
Penybont Ar Ogwyr
Bridgend
Ddim i Raddfa / Not to Scale
Dyddiad / Date: 11.03.2026
Rhif Y Lluniad/Drawing Number:
SL.02.26
Bridgend County Borough Council,
Civic Offices,
Angel Street,
Bridgend,
CF31 4WB
©Crown Copyright and database right 2025. Ordnance Survey AC0000851951. Use of this data is subject to terms and conditions.
©Hawlfraint a hawliau cronfa ddata'r Goron 2025. Rhif Trwydded yr Arolwg Ordnans AC0000851951. Mae defnydd o'r data hwn yn ddarostyngedig i delerau ac amodau.
Aerial Imagery: Cities Revealed aerial photography copyright The GeoInformation Group 2011, Copyright Getmapping plc.
Countryside Council for Wales, ©Crown Copyright and database right 2011. Ordnance Survey 100018813.
Forestry Commission, ©Crown Copyright and database right 2011. Ordnance Survey 100025498.